



ИП Андреева Лариса Николаевна

СРО-П-179-12122012 от 19 августа 2019г.

Многоквартирный жилой дом со встроено-пристроенными нежилыми помещениями и объектами социальной инфраструктуры по адресу: Республика Крым, г.Керчь, в микрорайоне №5 жилого района "Марат"

Проектная документация

Раздел 3. Архитектурные решения

07-20-001-АР

2 Секция

2020 г



ИП Андреева Лариса Николаевна

СРО-П-179-12122012 от 19 августа 2019г.

Многоквартирный жилой дом со встроено-пристроенными нежилыми помещениями и объектами социальной инфраструктуры по адресу: Республика Крым, г.Керчь, в микрорайоне №5 жилого района "Марат"

Проектная документация

Раздел 3. Архитектурные решения

07-20-001-АР

2 Секция

ИП Андреева Л.Н

Главный инженер проекта

Л.Н. Андреева

Л.Н. Андреева

2020 г

Ведомость рабочих чертежей основного комплекта

Лист	Обозначения	Примечания
1	Общие данные	
2	План на отм. -3,000	
3	План на отм. 0,000	
4	План на отм. 3,000	
5	План на отм. 6,000	
6	План на отм. 9,000	
7	План на отм. 12,000	
8	План на отм. 15,000	
9	План на отм. 18,000	
10	План крыши	
11	Разрез 1-1	
12	Фасад 5-1	
13	Фасад 1-5	
14	Фасады В-А	
15	Фасады А-В	

Проект выполнен на основании:

- письма-заказа;
- задания на проектирование;

1. Строительная площадка находится в IV-В строительном-климатическом районе.

Характеристика района строительства:

- снеговая нагрузка $S=480$ Па;
- ветровая нагрузка $W=1000$ Па;
- расчетная температура наружного воздуха - 16°C ;
- расчетная сейсмичность - 9 баллов.


Проектная документация разработана в соответствии с действующими нормами, инструкциями, государственными стандартами и правилами.

ГИП

Андреева Л.Н.

							07-20-001-AP					
							Множквартирный жилой дом со встроенно-пристроенными нежилыми помещениями и объектами социальной инфраструктуры по адресу: Республика Крым, г.Керчь, в микрорайоне №5 жилого района "Марат"					
Изм.	Колуч	Лист	№Док	Подп.	Дата				Стадия	Лист	Листов	
Разработал		Безручко Е.И.				2 Секция			П	1	15	
Проверил		Петрова И.С.										
ГИП		Андреева Л.Н.				Общие данные			ИП Андреева Л.Н. Симферополь 2020			

План этажа на отм. -3000

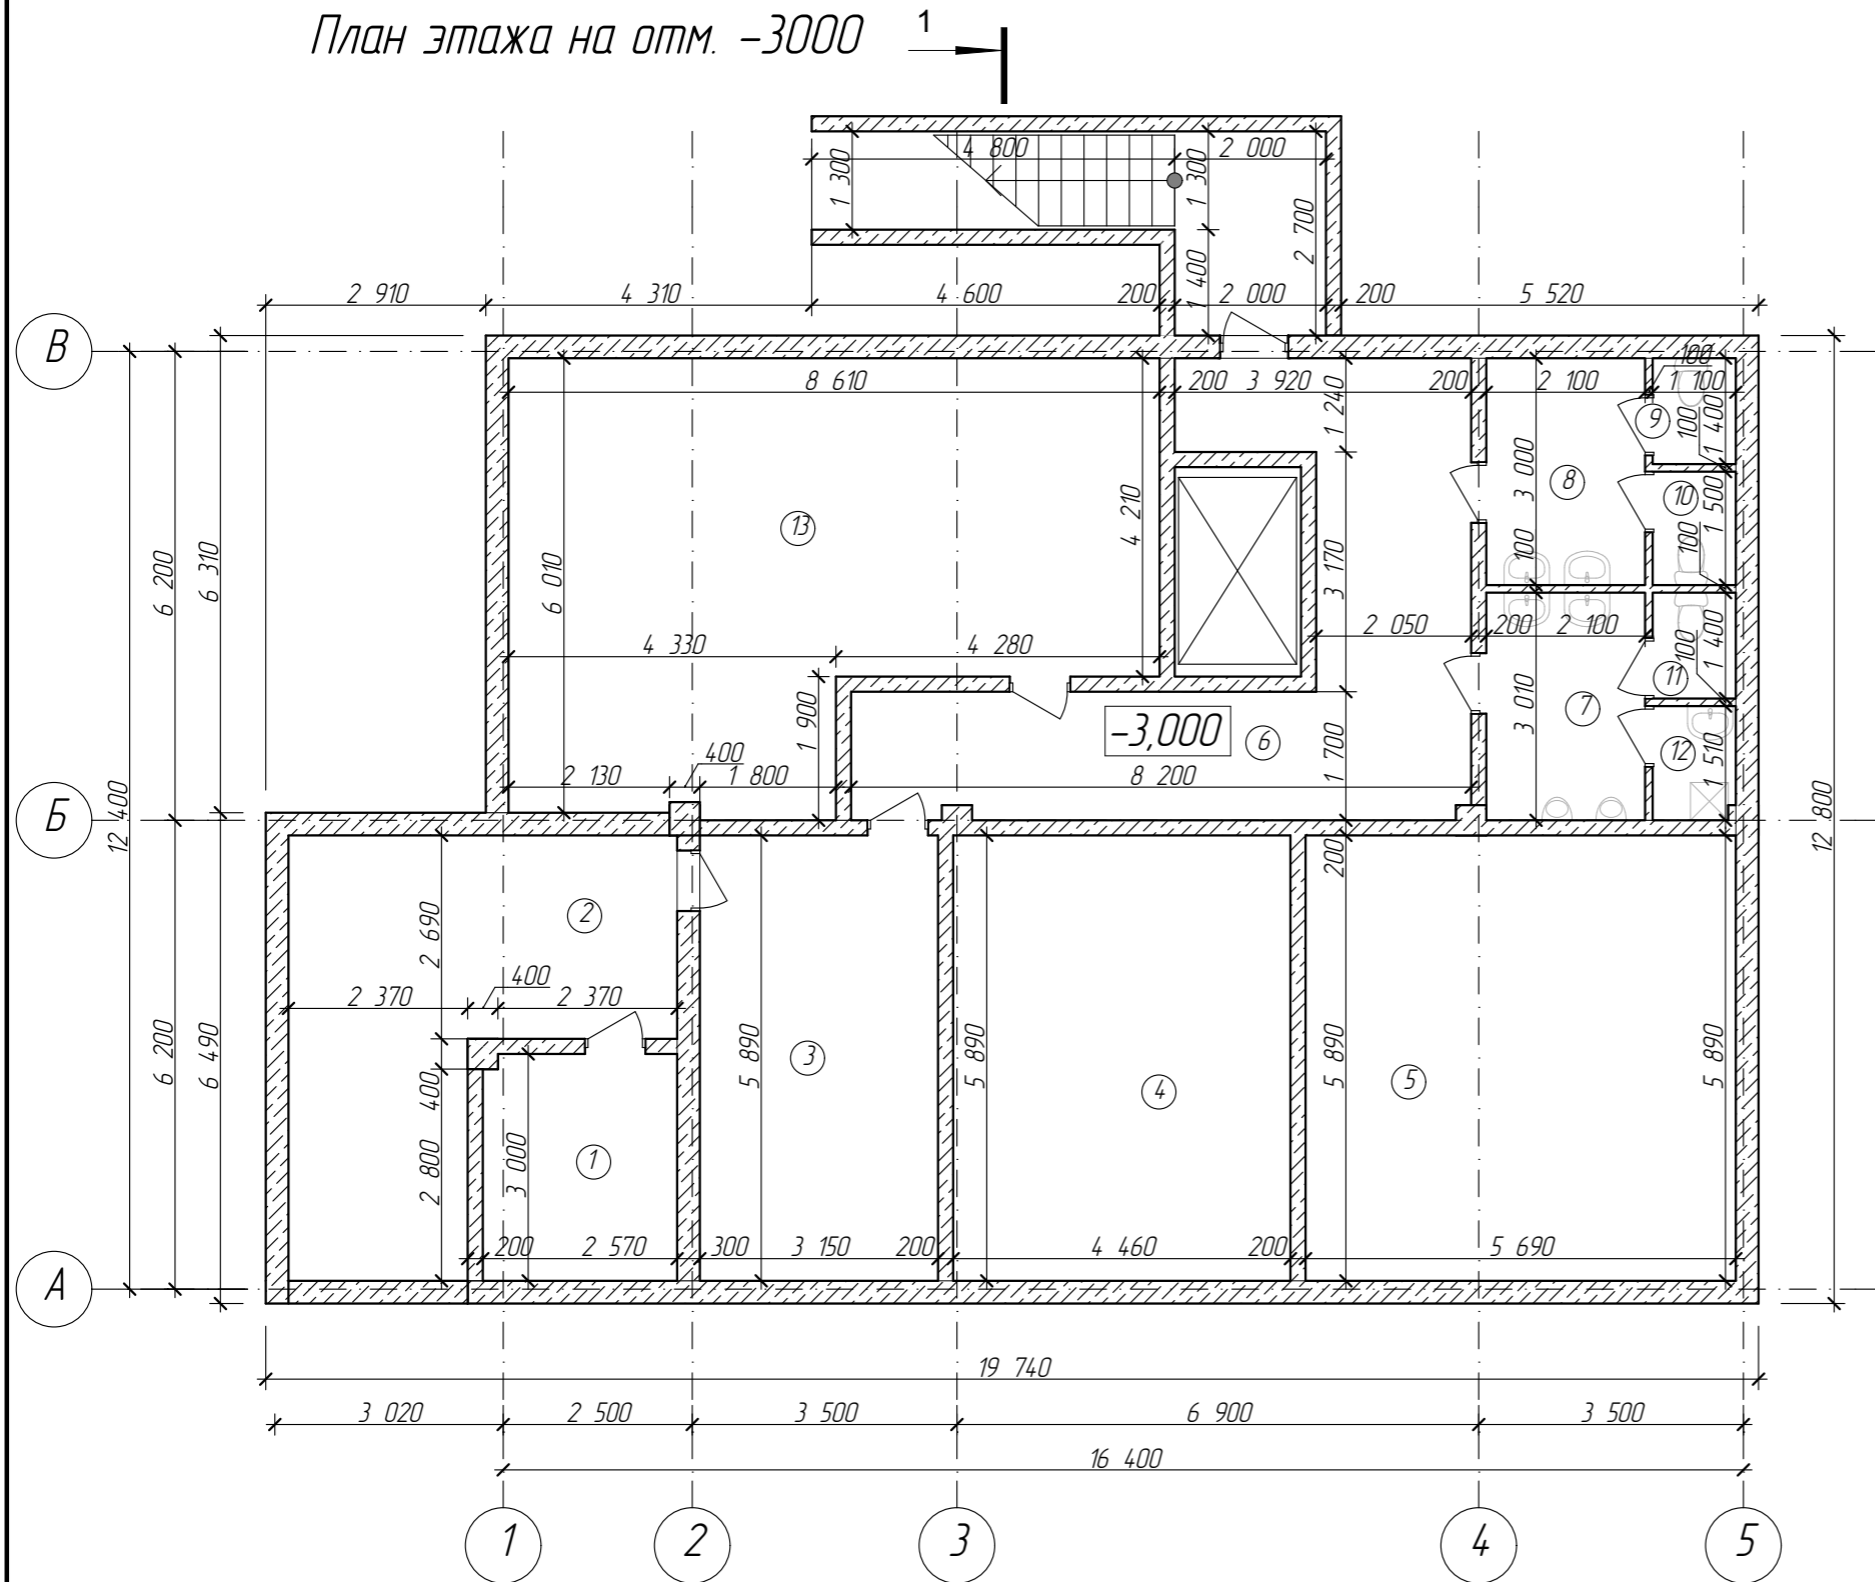


Экспликация помещений

№	Наименование	Площадь	Кат помещен
1	Электрощитовая	7,7	
2	Подсобное помещение	22,0	
3	Подсобное помещение	18,6	
4	Подсобное помещение	26,3	
5	Подсобное помещение	33,5	
6	Коридор	25,2	
7	Санузел	6,3	
8	Санузел	6,3	
9	Санузел	1,5	
10	Санузел	1,7	
11	Санузел	1,5	
12	Кабинет уборочного инвентаря	1,6	
13	Подсобное помещение	44,2	
		196,4 м ²	

						07-20-001-AP		
						Многоквартирный жилой дом со встроенно-пристроенными нежилыми помещениями и объектами социальной инфраструктуры по адресу: Республика Крым, г. Керчь, в микрорайоне №5 жилого района "Марат"		
Изм.	Колуч	Лист	№Док	Подп.	Дата			
Разработал						2 Секция		
Проверил						Стадия	Лист	Листов
ГИП						П	2	15
						ИП Андреева Л.Н. Симферополь 2020		

План этаж на отм. 0,000


Экспликация помещений

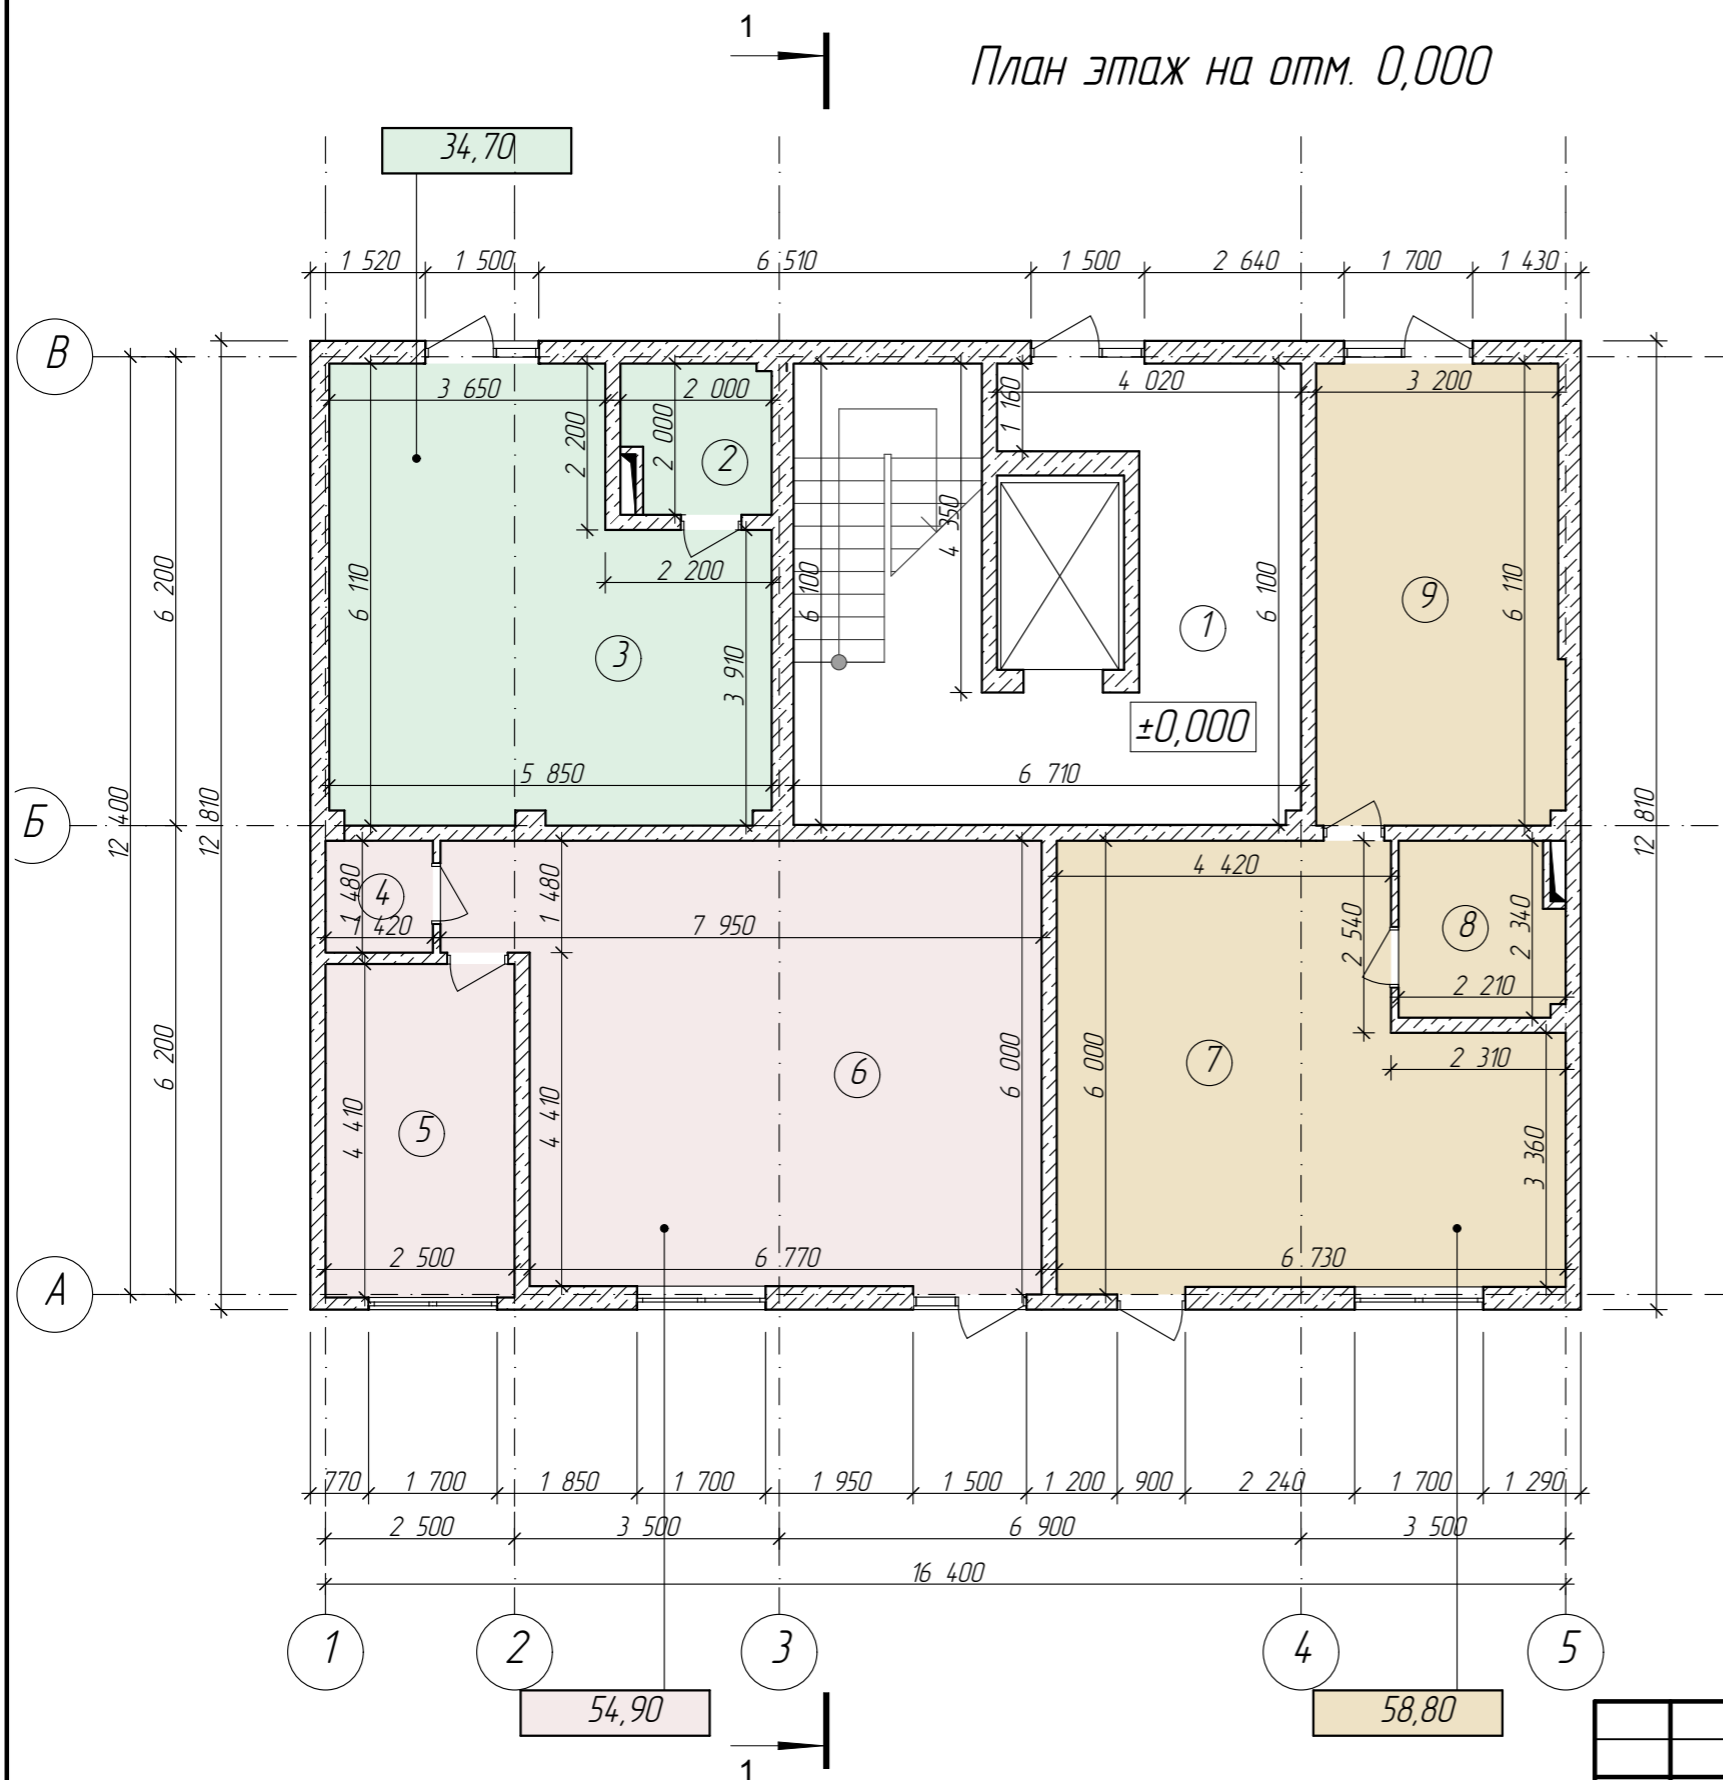

№	Наименование	Площадь	Кат. помещен
1	Площадка	34,7	
2	Санузел	4,0	
3	Офис	30,7	
4	Санузел	2,1	
5	Офис	11,0	
6	Офис	41,8	
7	Офис	34,0	
8	Санузел	5,1	
9	Офис	19,7	
		183,1 м²	

Изм.	Колуч.	Лист	№Док.	Подп.	Дата	07-20-001-AP			
Многоквартирный жилой дом со встроенно-пристроенными нежилыми помещениями и объектами социальной инфраструктуры по адресу: Республика Крым, г. Керчь, в микрорайоне №5 жилого района "Марат"						2 Секция	Стадия	Лист	Листов
							П	3	15
Разработал: Безручко Е.И. Проверил: Петрова И.С.						ИП Андреева Л.Н. Симферополь 2020			
ГИП: Андреева Л.Н.						План этаж на отм. 0,000, Экспликация помещений			

План этажа на отм. 3,000

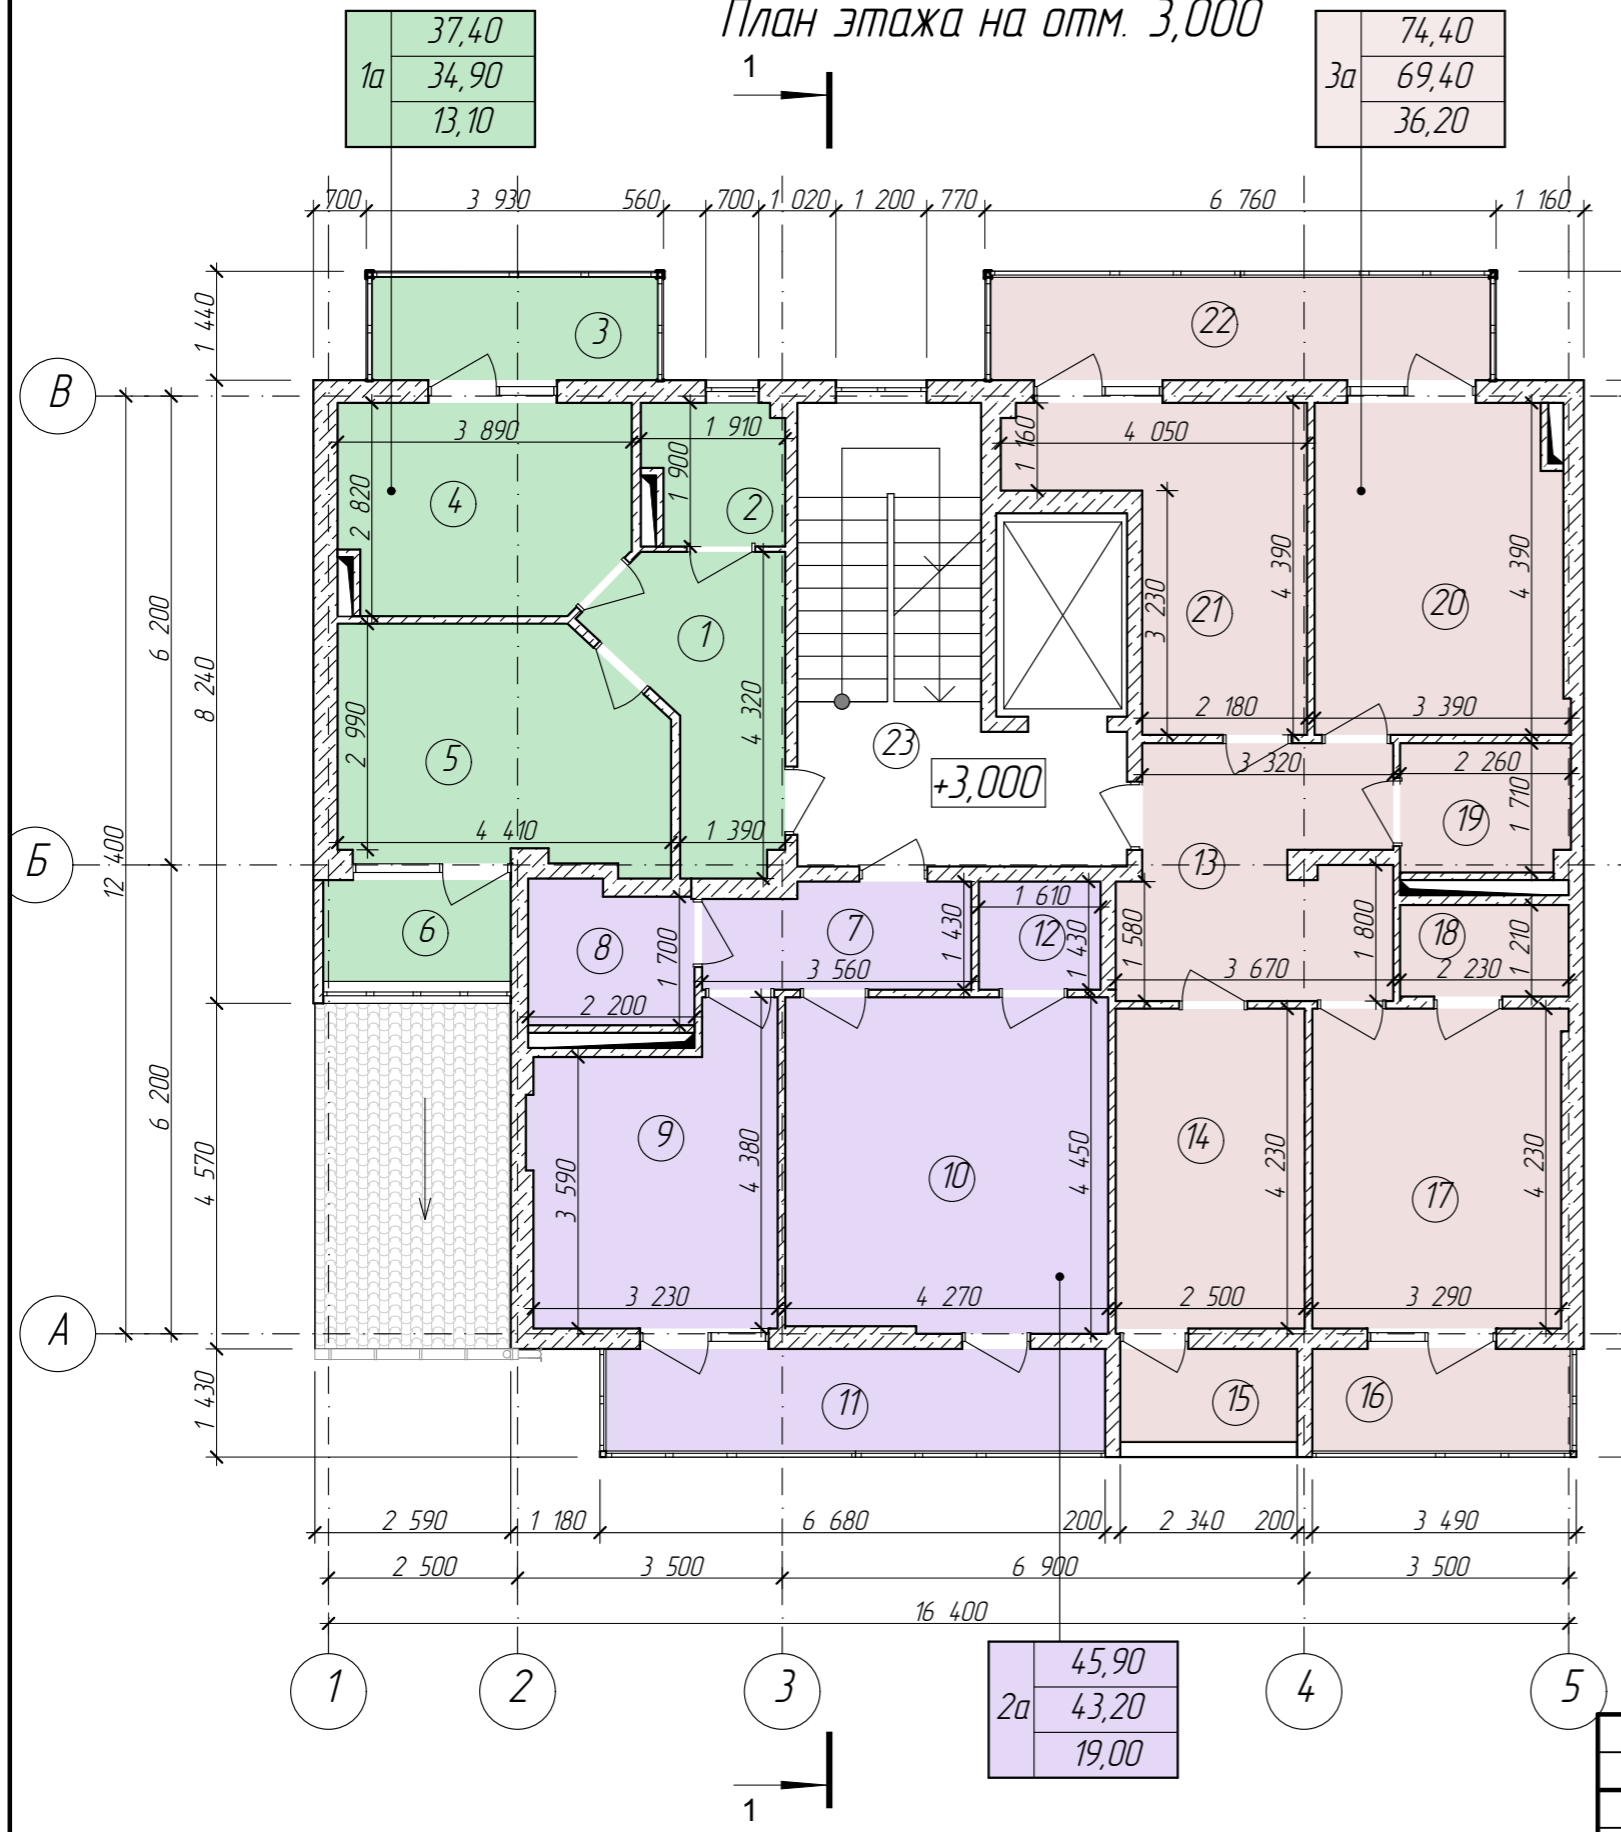

1а	37,40
	34,90
	13,10

3а	74,40
	69,40
	36,20


2а	45,90
	43,20
	19,00

Экспликация помещений

№	Наименование	Площадь	Кат помещен
1	Коридор	7,6	
2	Санузел	3,6	
3	Балкон	5,0 x 0,3 = 1,5	
4	Кухня	10,6	
5	Жилая комната	13,1	
6	Балкон	3,3 x 0,3 = 1,0	
7	Коридор	4,8	
8	Санузел	4,6	
9	Кухня	12,5	
10	Жилая комната	19,0	
11	Балкон	8,9 x 0,3 = 2,7	
12	Гардеробная	2,3	
13	Коридор	11,5	
14	Жилая комната	10,5	
15	Балкон	2,9 x 0,3 = 0,9	
16	Балкон	4,7 x 0,3 = 1,4	
17	Жилая комната	13,9	
18	Гардеробная	2,7	
19	Санузел	4,5	
20	Кухня	14,5	
21	Жилая комната	11,7	
22	Балкон	8,9 x 0,3 = 2,7	
23	Площадка	8,8	
Итого		166,4	

						07-20-001-AP		
						Многоквартирный жилой дом со встроенно-пристроенными нежилыми помещениями и объектами социальной инфраструктуры по адресу: Республика Крым, г. Керчь, в микрорайоне №5 жилого района "Марат"		
Изм.	Колуч	Лист	№Док	Подп.	Дата			
Разработал						2 Секция		
Проверил						П	4	15
ГИП						ИП Андреева Л.Н. Симферополь 2020		

План этажа на отм. 6,000

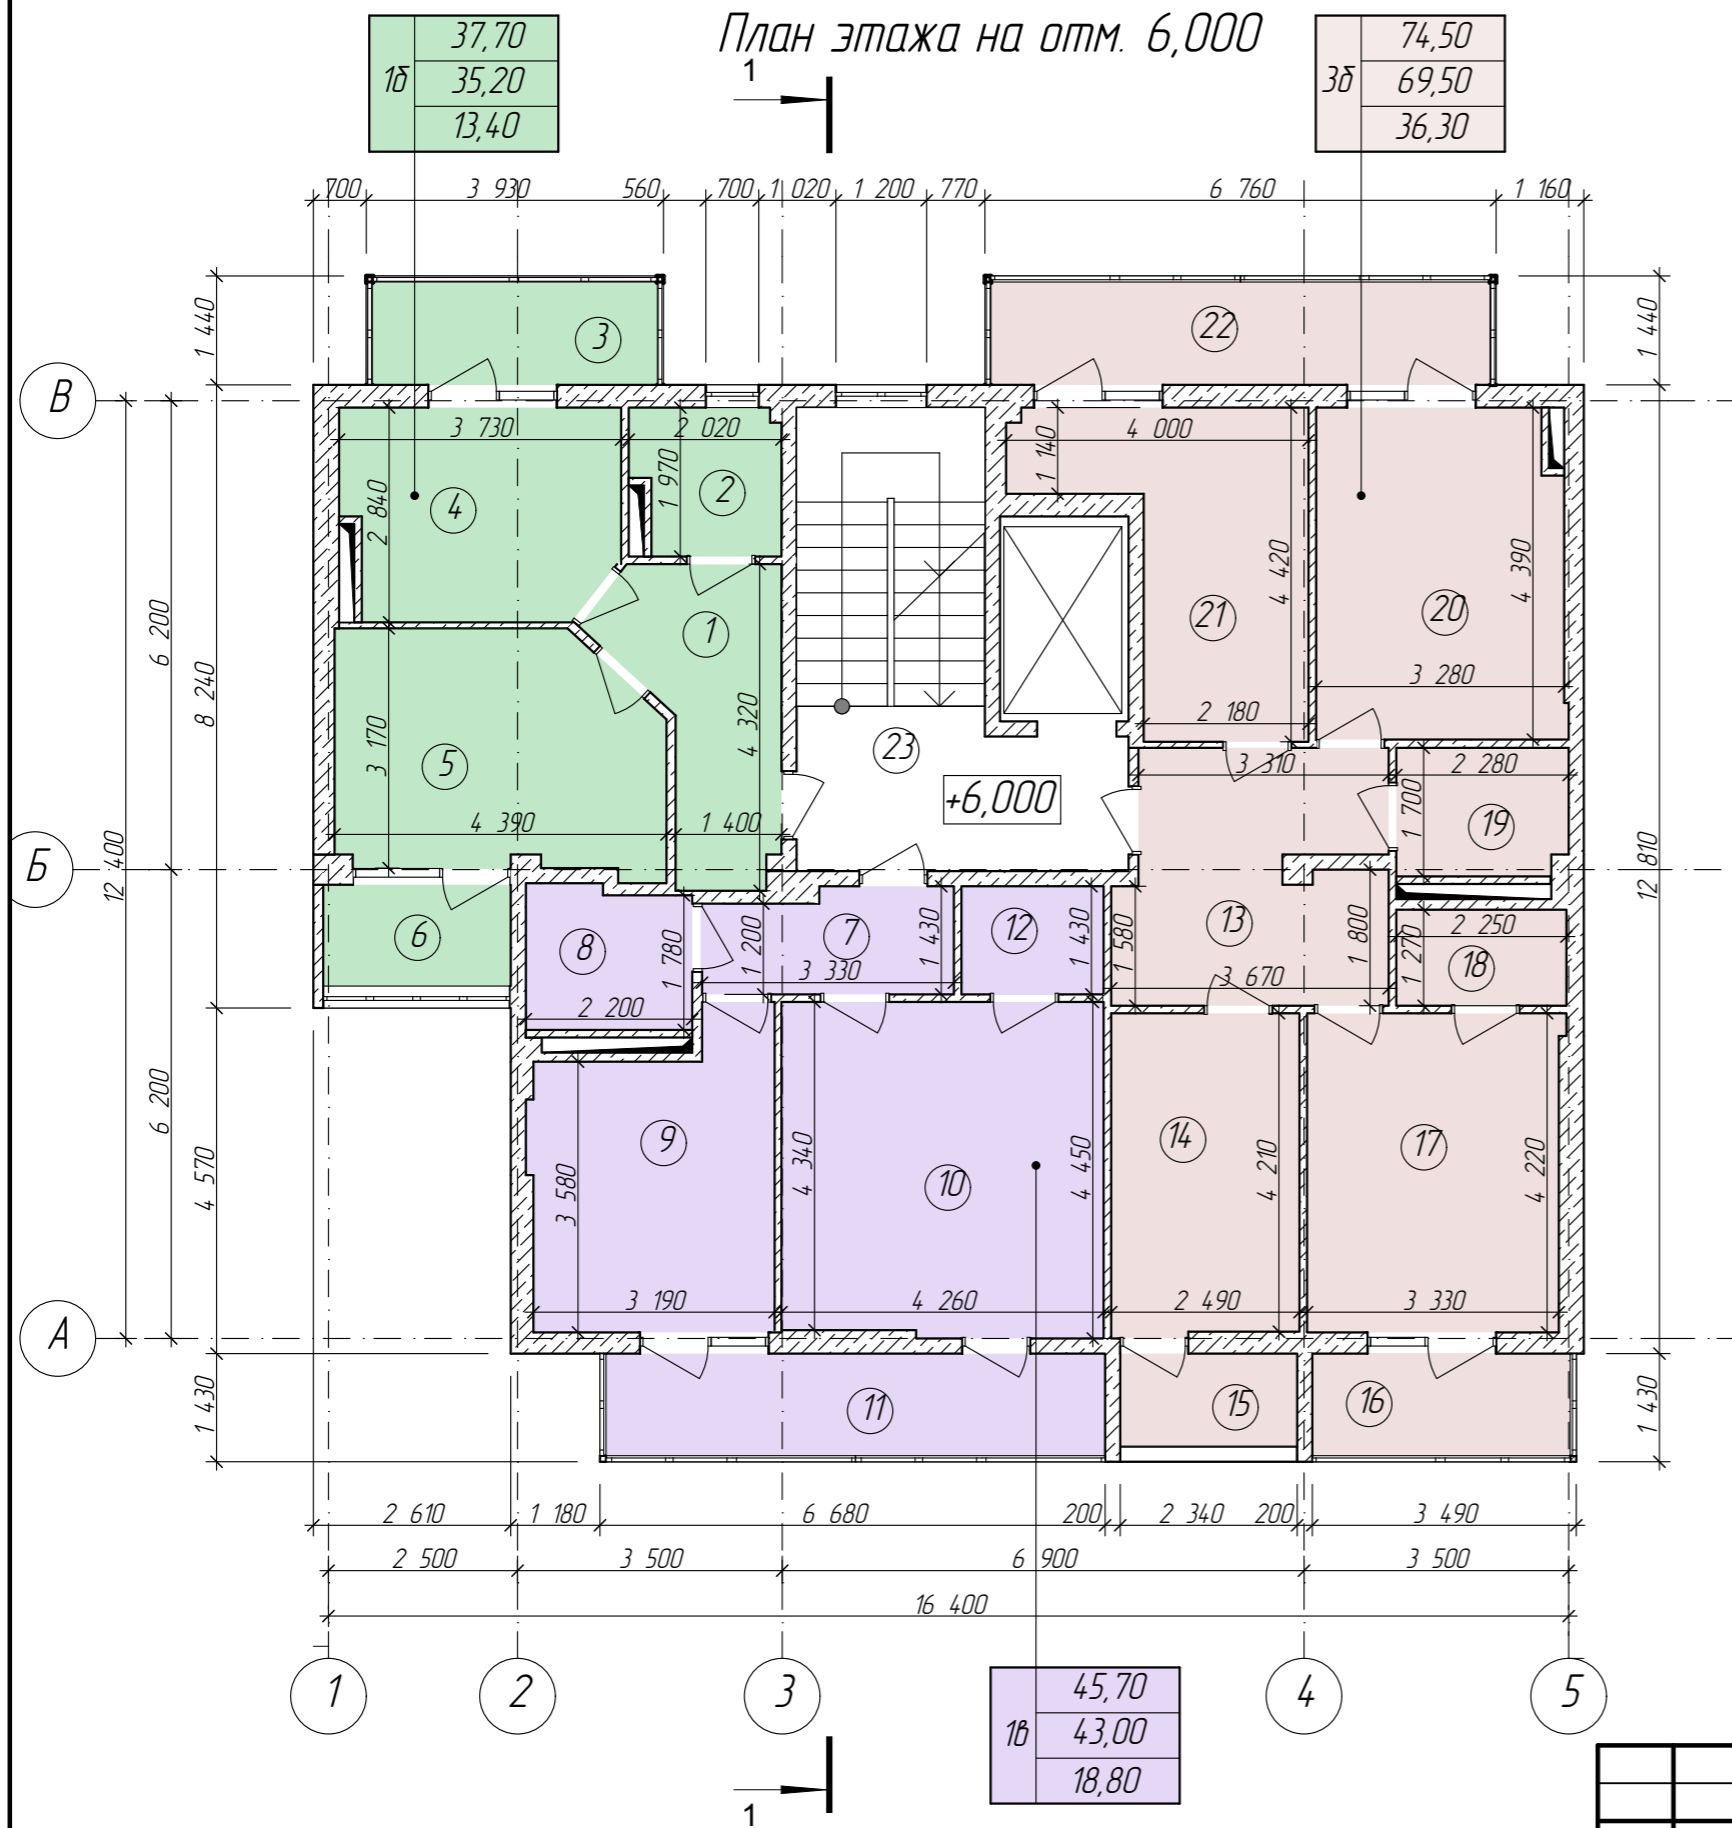


Экспликация помещений

№	Наименование	Площадь	Кат помещен
1	Коридор	7,5	
2	Санузел	3,9	
3	Балкон	5,1 x 0,3 = 1,5	
4	Кухня	10,4	
5	Жилая комната	13,4	
6	Балкон	3,3 x 0,3 = 1,0	
7	Коридор	4,5	
8	Санузел	4,7	
9	Кухня	12,3	
10	Жилая комната	18,8	
11	Балкон	8,9 x 0,3 = 2,7	
12	Гардеробная	2,7	
13	Коридор	11,5	
14	Жилая комната	10,6	
15	Балкон	2,9 x 0,3 = 0,9	
16	Балкон	4,7 x 0,3 = 1,4	
17	Жилая комната	14,1	
18	Гардеробная	2,9	
19	Санузел	4,4	
20	Кухня	14,4	
21	Жилая комната	11,6	
22	Балкон	8,9 x 0,3 = 2,7	
23	Площадка	8,8	
Итого		166,7	

						07-20-001-AP		
						Многоквартирный жилой дом со встроенно-пристроенными нежилыми помещениями и объектами социальной инфраструктуры по адресу: Республика Крым, г. Керчь, в микрорайоне №5 жилого района "Марат"		
Изм.	Колуч	Лист	№Док	Подп.	Дата			
Разработал						2 Секция		
Проверил						Стадия	Лист	Листов
ГИП						П	5	15
ИП Андреева Л.Н.						ИП Андреева Л.Н. Симферополь 2020		

План этажа на отм. 9,000

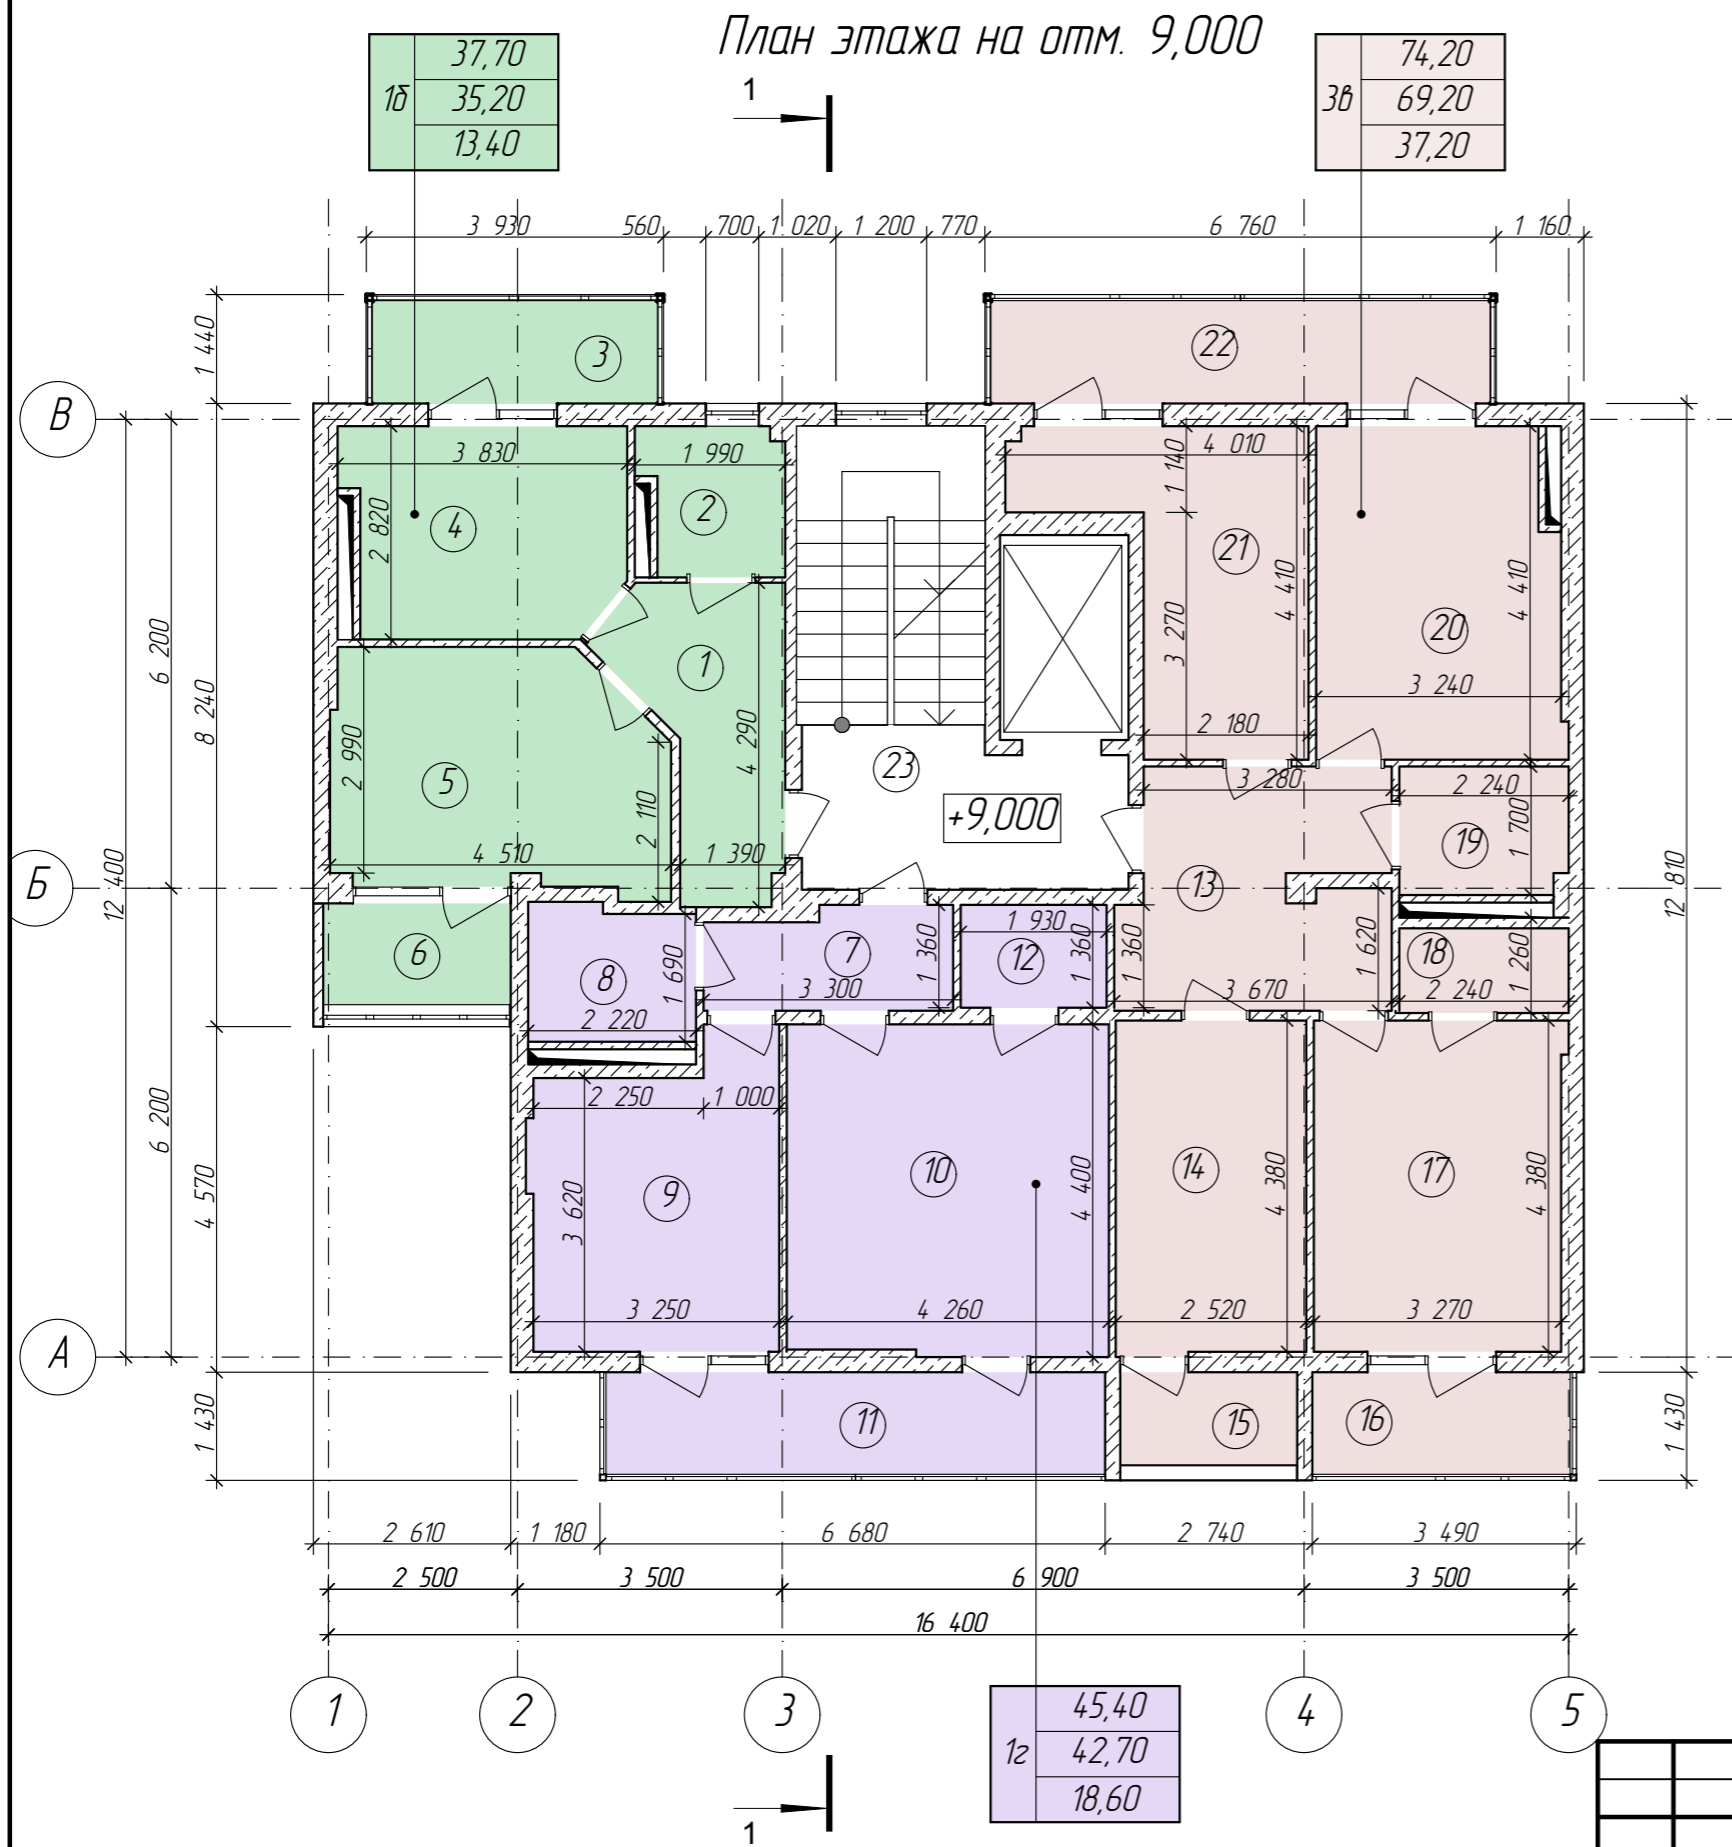


Экспликация помещений

№	Наименование	Площадь	Кат помещен
1	Коридор	7,4	
2	Санузел	3,9	
3	Балкон	5,1 x 0,3 = 1,5	
4	Кухня	10,5	
5	Жилая комната	13,4	
6	Балкон	3,3 x 0,3 = 1,0	
7	Коридор	4,3	
8	Санузел	4,6	
9	Кухня	12,6	
10	Жилая комната	18,6	
11	Балкон	8,9 x 0,3 = 2,7	
12	Гардеробная	2,6	
13	Коридор	10,8	
14	Жилая комната	11,1	
15	Балкон	2,9 x 0,3 = 0,9	
16	Балкон	4,7 x 0,3 = 1,4	
17	Жилая комната	14,4	
18	Гардеробная	2,5	
19	Санузел	4,4	
20	Кухня	14,3	
21	Жилая комната	11,7	
22	Балкон	8,9 x 0,3 = 2,7	
23	Площадка	8,7	
Итого		166,0	

						07-20-001-AP		
						Многоквартирный жилой дом со встроенно-пристроенными нежилыми помещениями и объектами социальной инфраструктуры по адресу: Республика Крым, г. Керчь, в микрорайоне №5 жилого района "Марат"		
Изм.	Колуч	Лист	№Док	Подп.	Дата			
Разработал						2 Секция		
Проверил						Стадия	Лист	Листов
ГИП						П	6	15
План этажа на отм. 9,000, Экспликация помещений						ИП Андреева Л.Н. Симферополь 2020		

12	45,40
	42,70
	18,60

План этажа на отм. 12,000

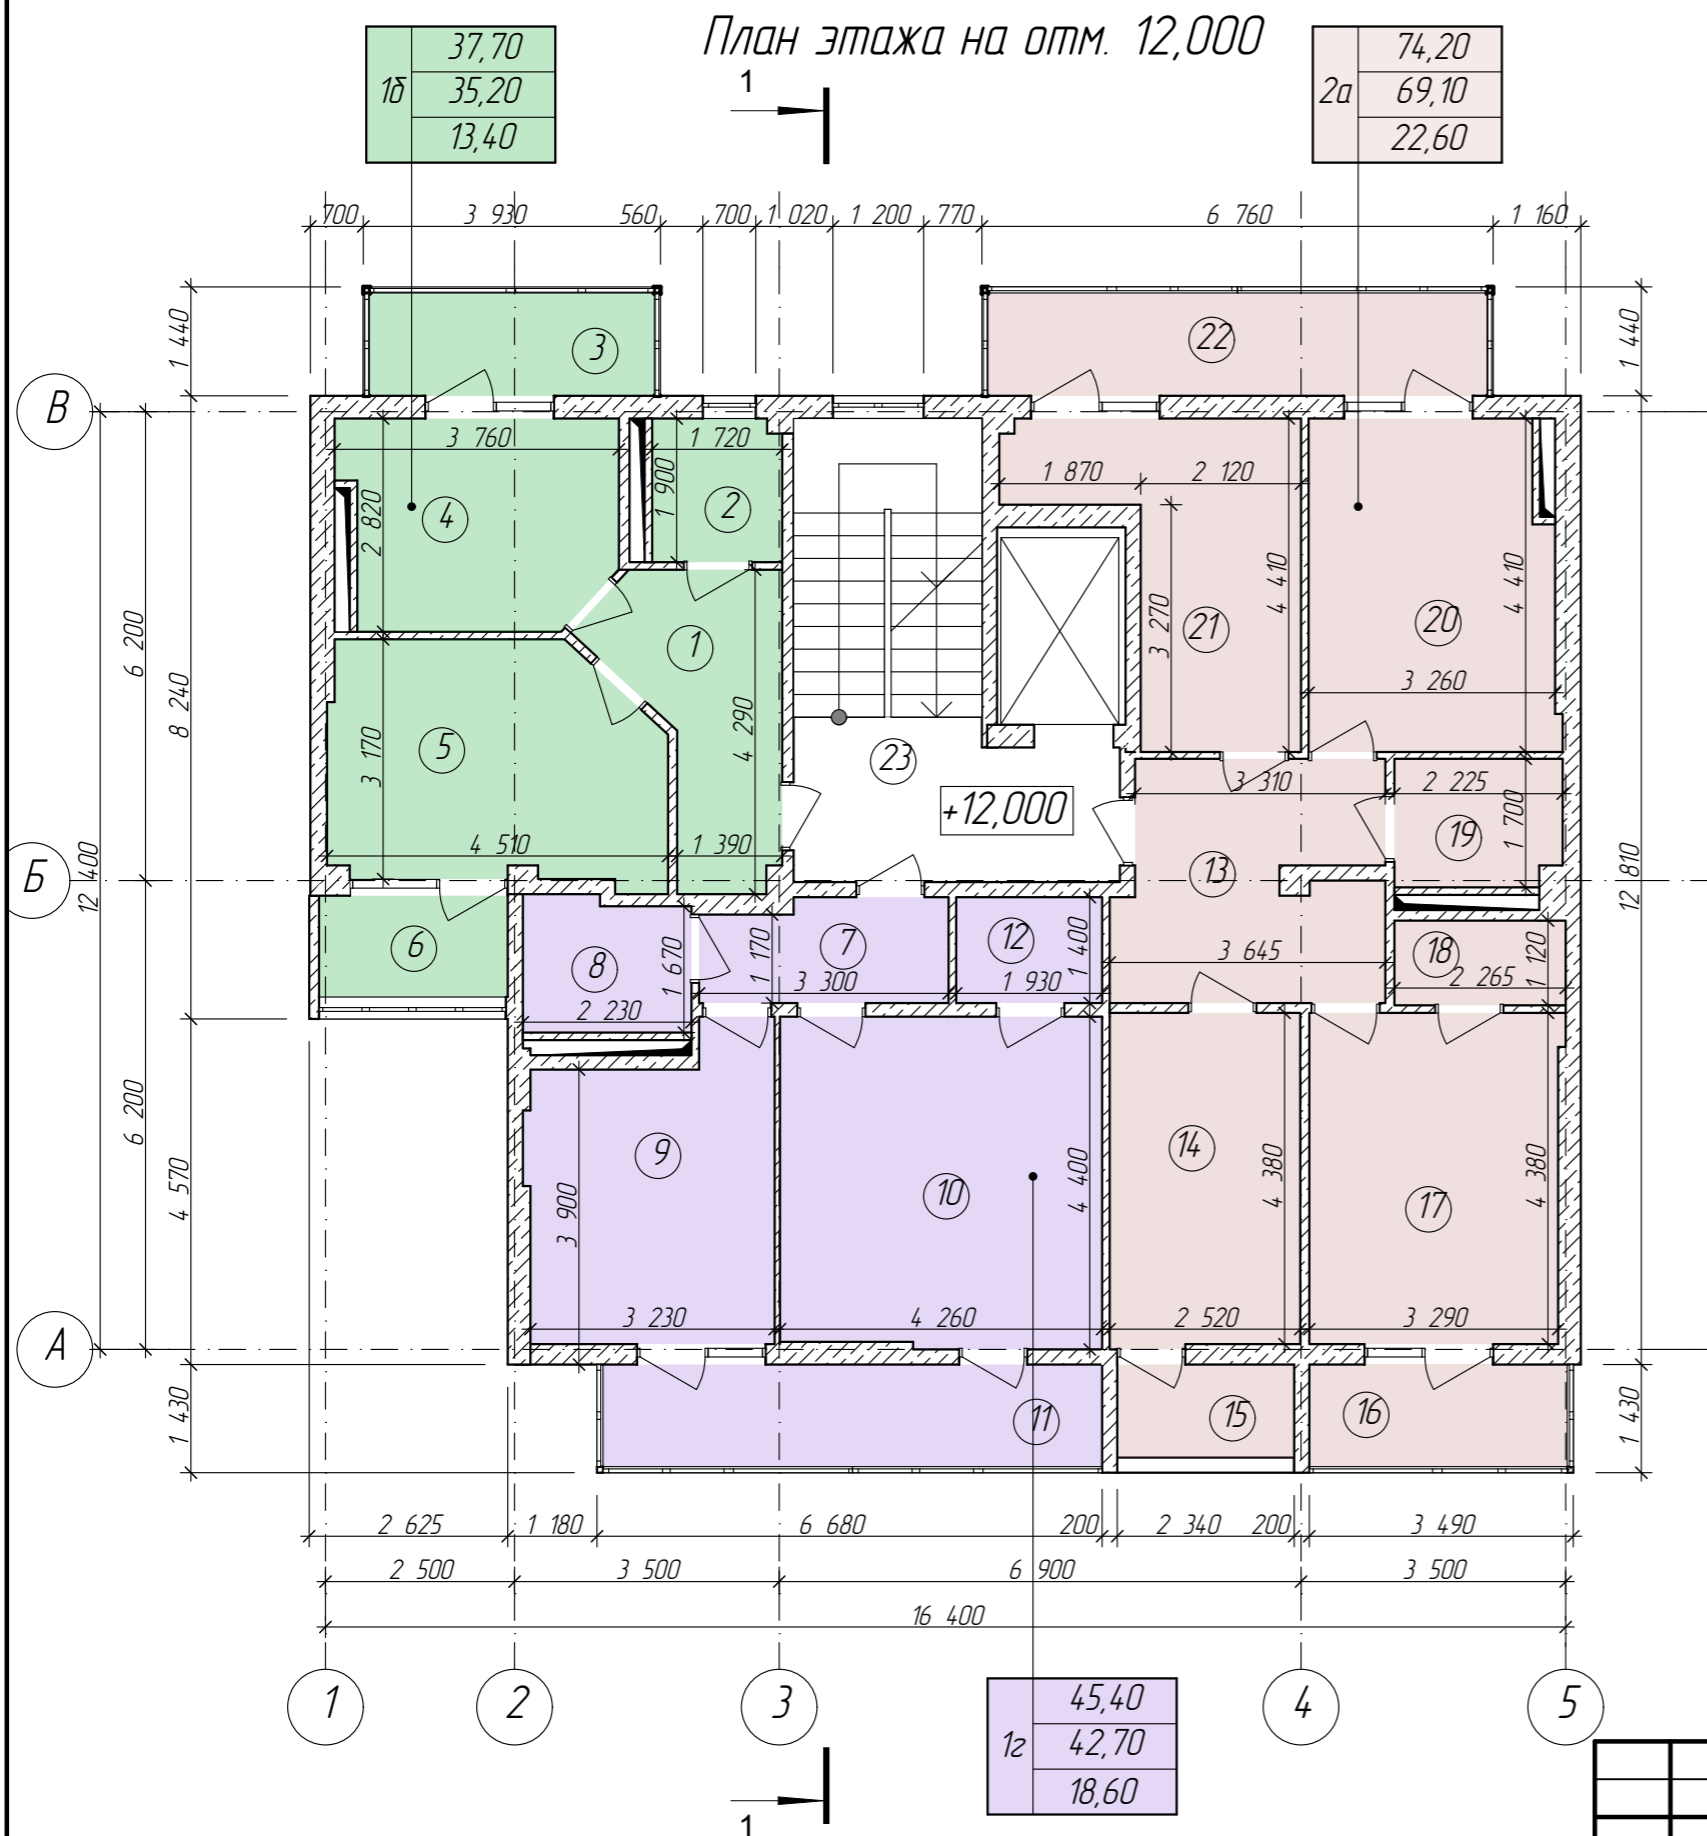


Экспликация помещений

№	Наименование	Площадь	Кат помещен
1	Коридор	7,6	
2	Санузел	3,8	
3	Балкон	5,1 x 0,3 = 1,5	
4	Кухня	10,3	
5	Жилая комната	13,4	
6	Балкон	3,3 x 0,3 = 1,0	
7	Коридор	4,3	
8	Санузел	4,5	
9	Кухня	12,5	
10	Жилая комната	18,6	
11	Балкон	8,9 x 0,3 = 2,7	
12	Гардеробная	2,7	
13	Коридор	10,8	
14	Жилая комната	11,1	
15	Балкон	2,9 x 0,3 = 0,9	
16	Балкон	4,7 x 0,3 = 1,4	
17	Гардеробная	14,5	
18	Гардеробная	2,5	
19	Санузел	4,3	
20	Кухня	14,4	
21	Жилая комната	11,5	
22	Балкон	8,9 x 0,3 = 2,7	
23	Площадка	8,8	
Итого		165,8	

						07-20-001-AP			
						Многоквартирный жилой дом со встроенно-пристроенными нежилыми помещениями и объектами социальной инфраструктуры по адресу: Республика Крым, г. Керчь, в микрорайоне №5 жилого района "Марат"			
Изм.	Колуч	Лист	№Док	Подп.	Дата				
						2 Секция			
Разработал						Безручко Е.И.	Стадия	Лист	Листов
Проверил						Петрова И.С.	П	7	15
ГИП						Андреева Л.Н.	План этажа на отм. 12,000, Экспликация помещений		ИП Андреева Л.Н. Симферополь 2020

План этажа на отм. 15,000

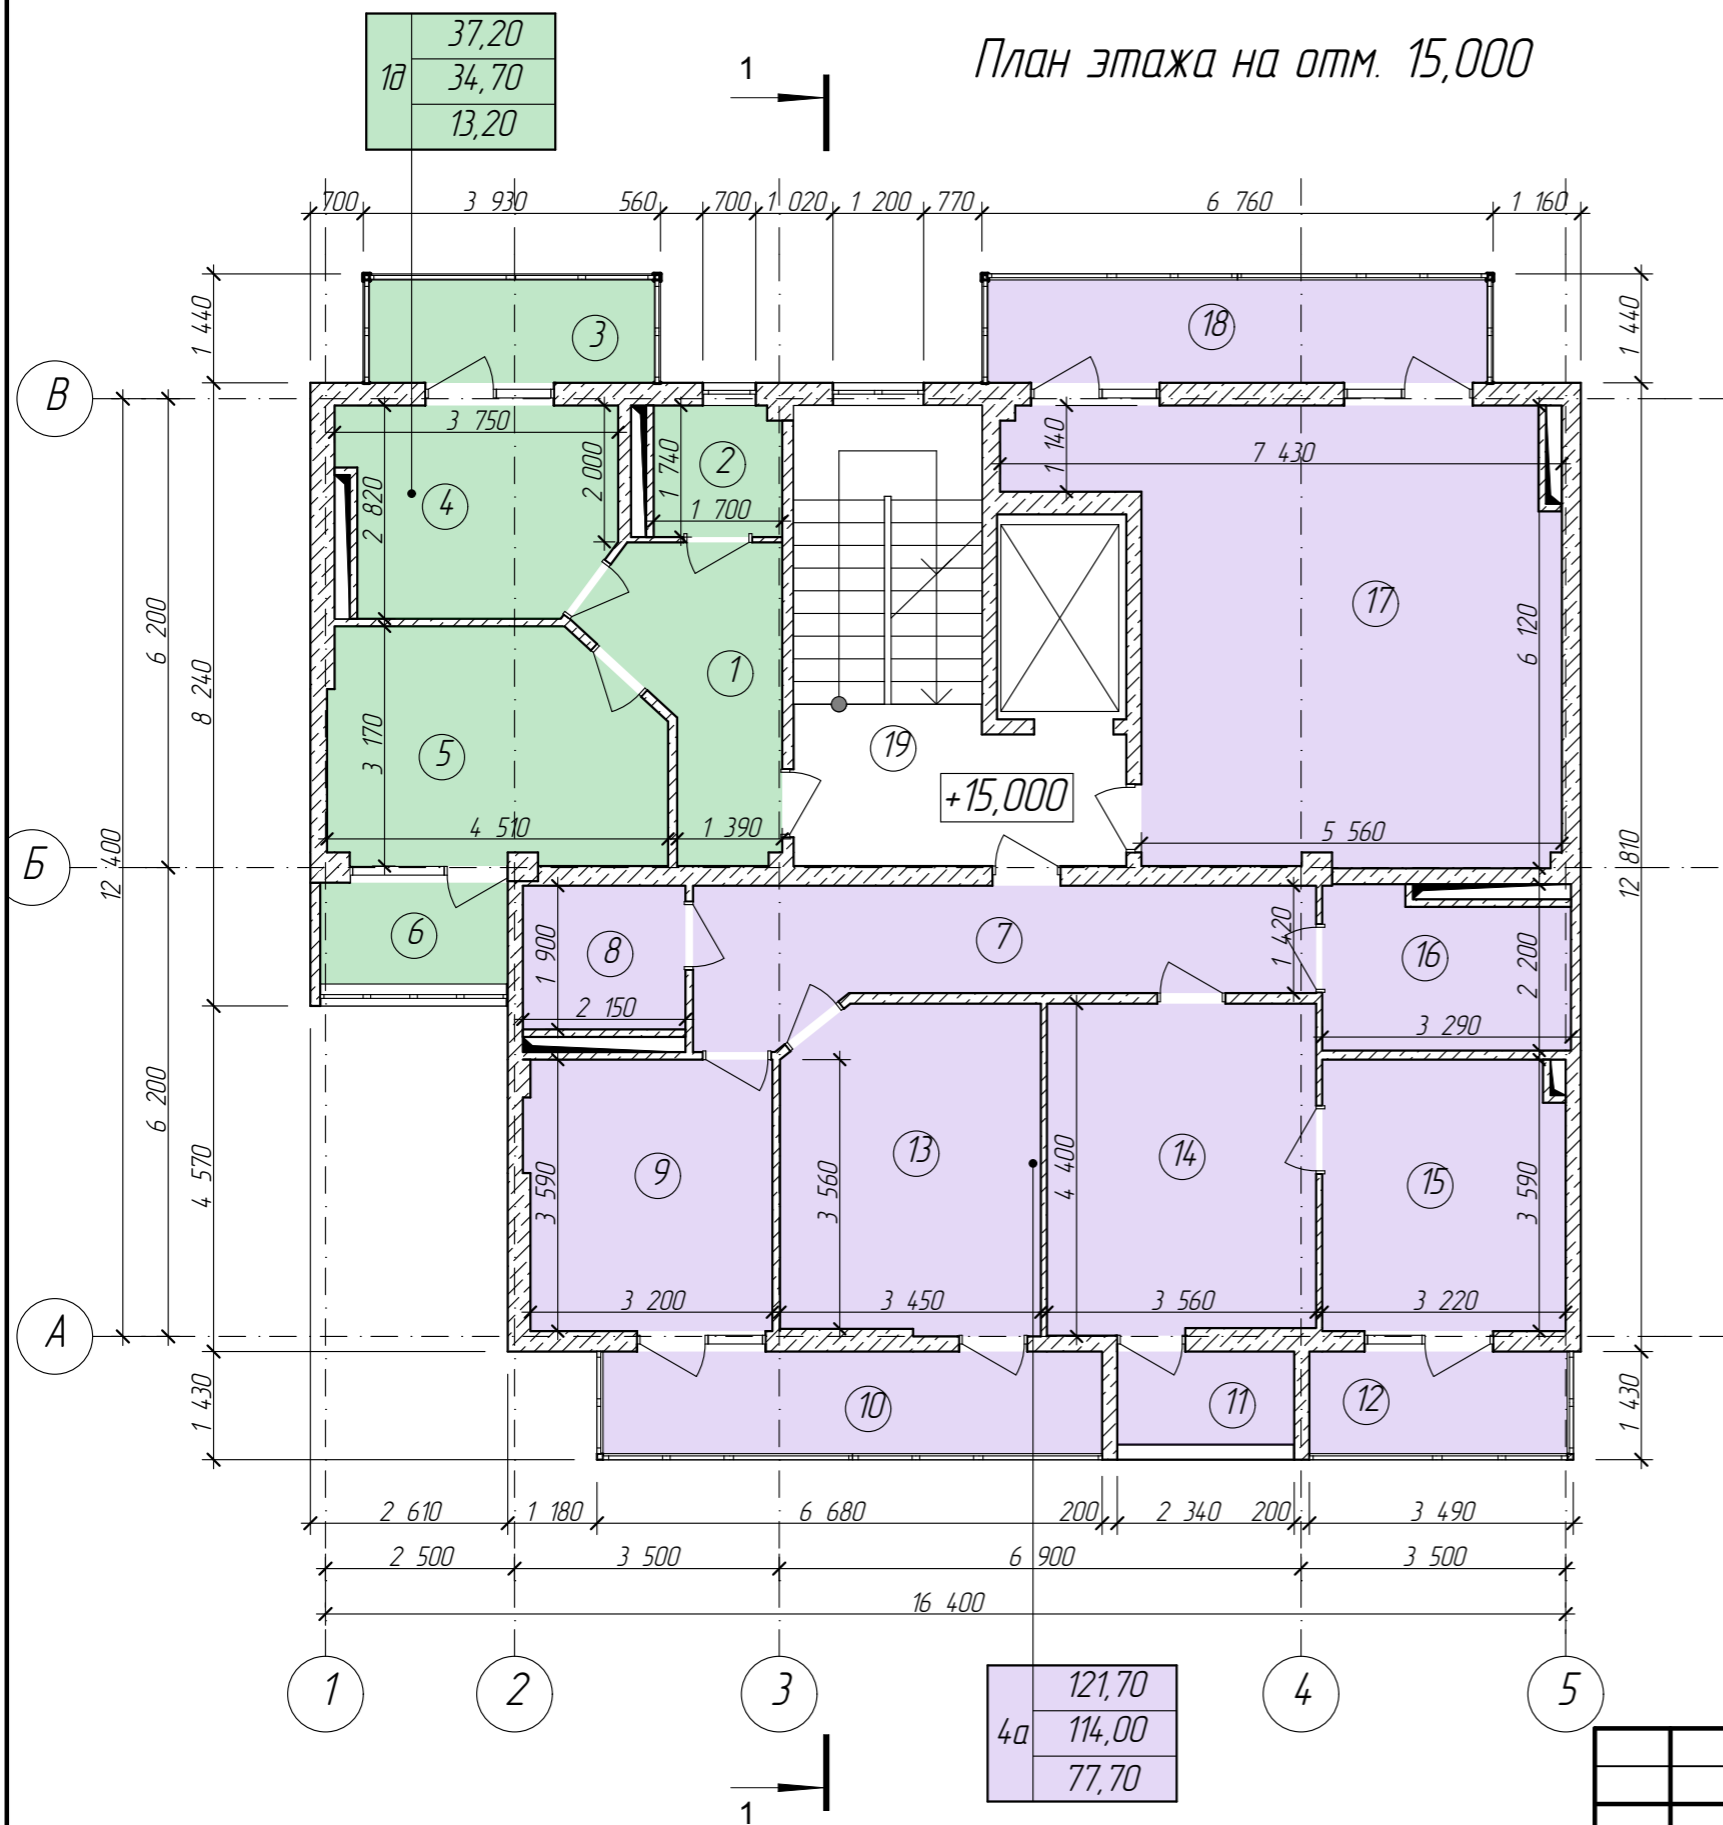


Экспликация помещений

№	Наименование	Площадь	Кат помещен
1	Коридор	7,9	
2	Санузел	3,4	
3	Балкон	5,0 x 0,3 = 1,5	
4	Кухня	10,2	
5	Жилая комната	13,2	
6	Балкон	3,3 x 0,3 = 1,0	
7	Коридор	12,9	
8	Санузел	4,7	
9	Жилая комната	11,6	
10	Балкон	8,9 x 0,3 = 2,7	
11	Балкон	2,9 x 0,3 = 0,9	
12	Балкон	4,6 x 0,3 = 1,4	
13	Жилая комната	14,7	
14	Жилая комната	15,5	
15	Кухня	11,5	
16	Санузел	7,2	
17	Жилая комната	35,9	
18	Балкон	8,9 x 0,3 = 2,7	
19	Площадка	8,8	
Итого		167,7	

						07-20-001-AP		
						Многоквартирный жилой дом со встроенно-пристроенными нежилыми помещениями и объектами социальной инфраструктуры по адресу: Республика Крым, г. Керчь, в микрорайоне №5 жилого района "Марат"		
Изм.	Колуч	Лист	№Док	Подп.	Дата			
Разработал						2 Секция		
Проверил						Стадия	Лист	Листов
ГИП						П	8	15
Андреева Л.Н.						План этажа на отм. 15,000, Экспликация помещений		
						ИП Андреева Л.Н. Симферополь 2020		

Экспликация помещений


План этажа на отм. 18,000

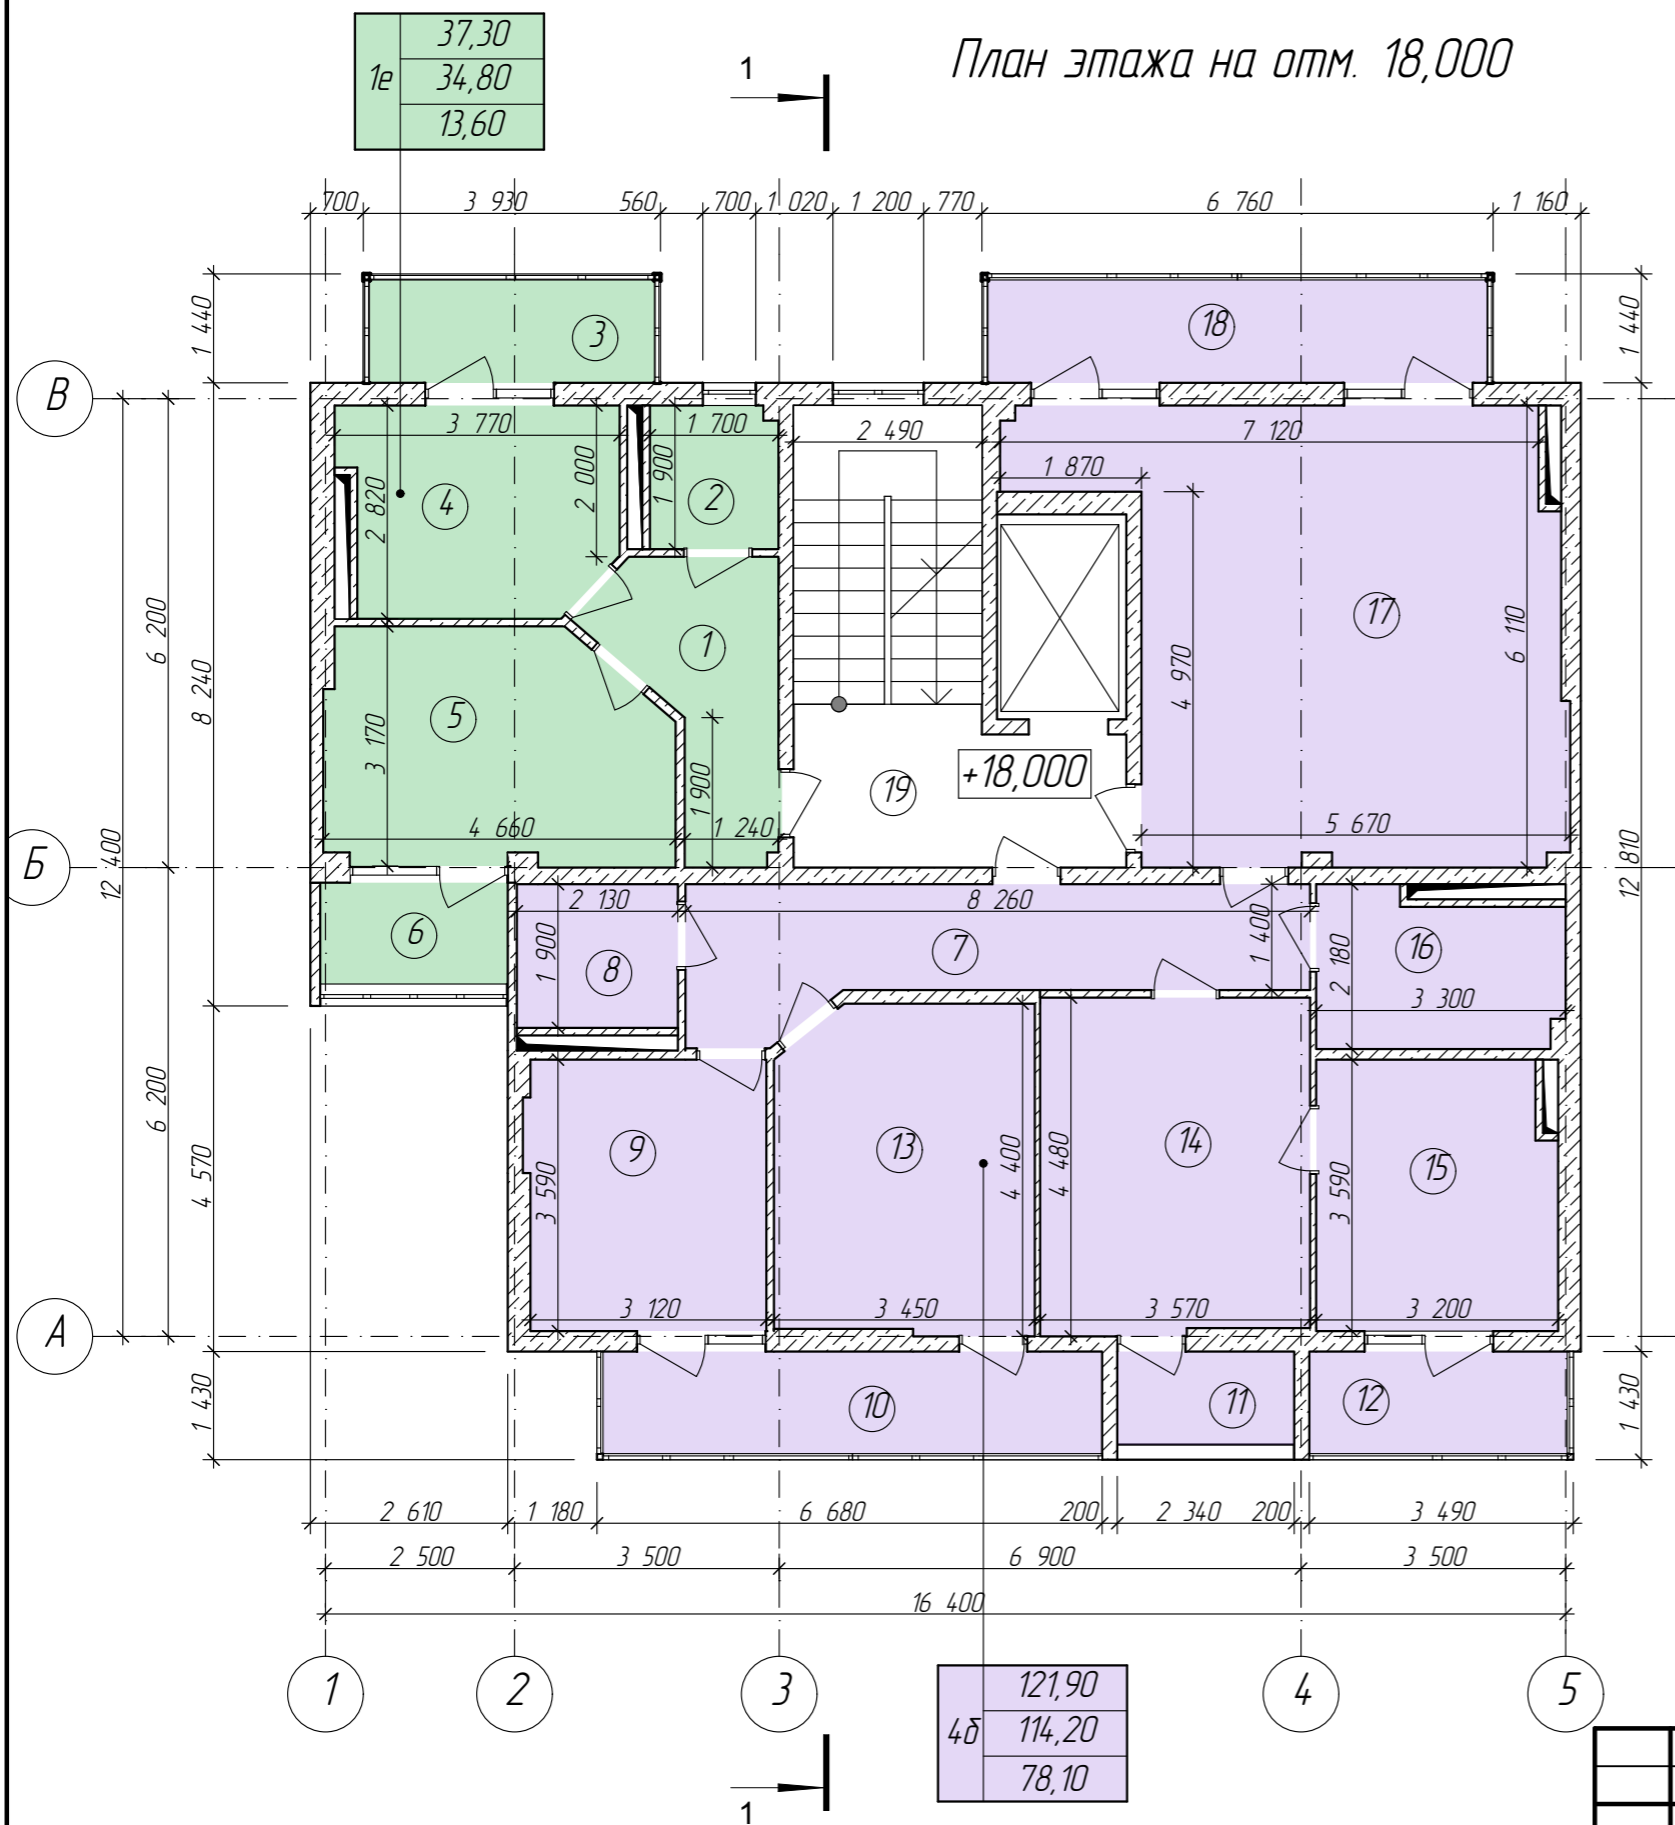

№	Наименование	Площадь	Кат помещен
1	Коридор	7,1	
2	Санузел	3,8	
3	Балкон	5,0 x 0,3 = 1,5	
4	Кухня	10,3	
5	Жилая комната	13,6	
6	Балкон	3,3 x 0,3 = 1,0	
7	Коридор	12,8	
8	Санузел	4,7	
9	Жилая комната	11,5	
10	Балкон	8,9 x 0,3 = 2,7	
11	Балкон	2,9 x 0,3 = 0,9	
12	Балкон	4,6 x 0,3 = 1,4	
13	Жилая комната	14,7	
14	Жилая комната	15,8	
15	Кухня	11,5	
16	Санузел	7,1	
17	Жилая комната	36,1	
18	Балкон	8,9 x 0,3 = 2,7	
19	Площадка	8,8	
Итого		168,0	

						07-20-001-AP		
						Многоквартирный жилой дом со встроенно-пристроенными нежилыми помещениями и объектами социальной инфраструктуры по адресу: Республика Крым, г. Керчь, в микрорайоне №5 жилого района "Марат"		
Изм.	Колуч	Лист	№Док	Подп.	Дата			
Разработал						2 Секция		
Проверил						П	9	15
ГИП						ИП Андреева Л.Н. Симферополь 2020		
						План этажа на отм. 18,000, Экспликация помещений		

План крыши

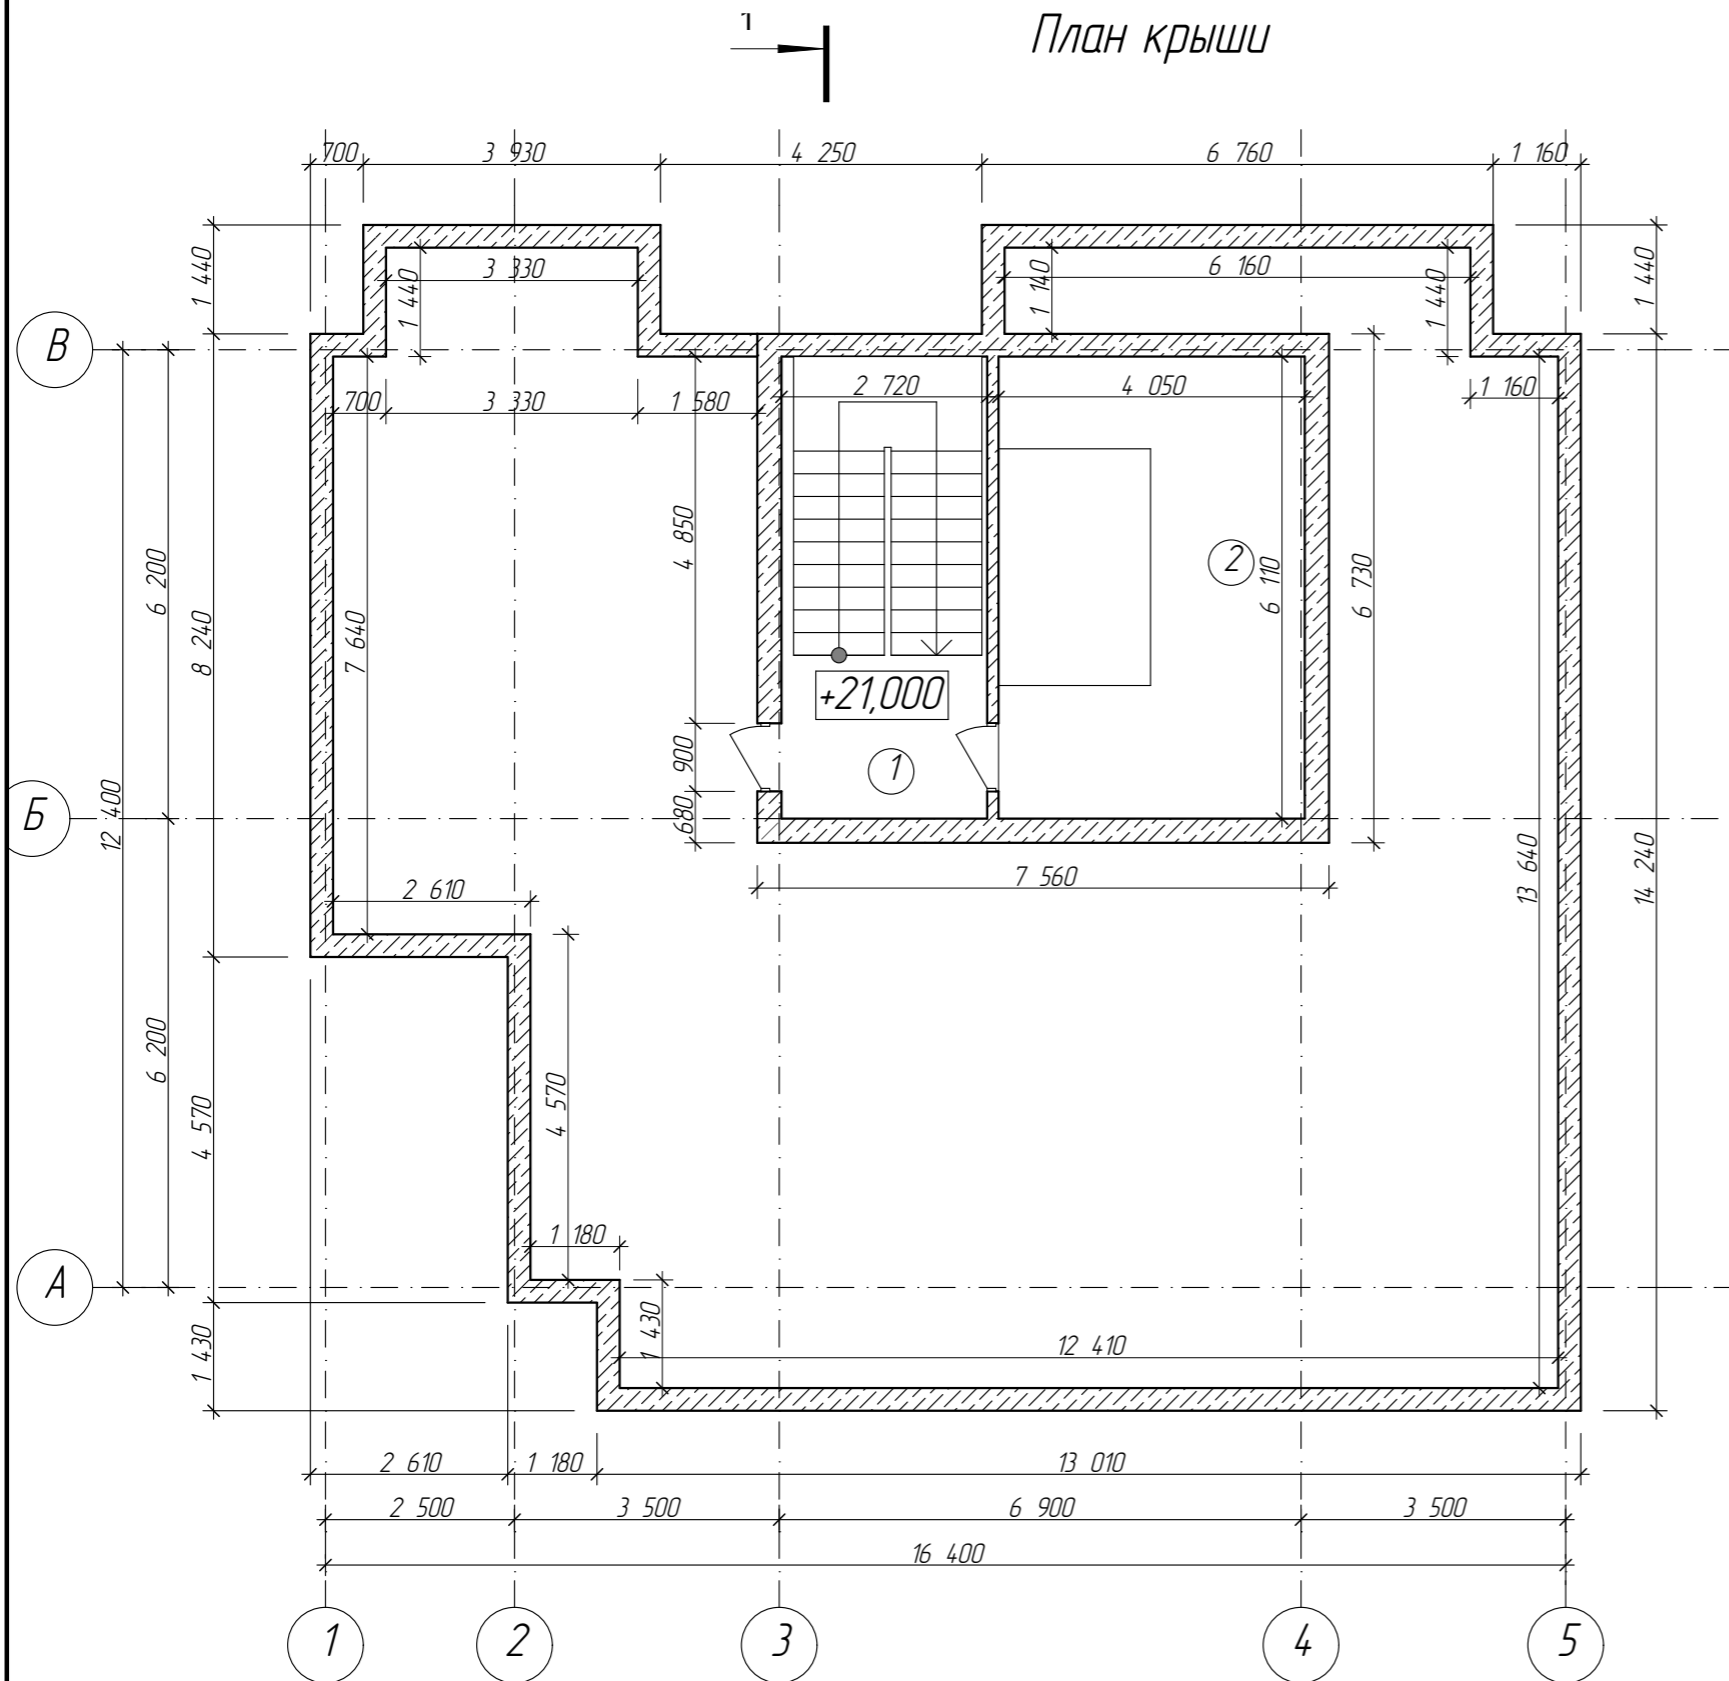


Экспликация помещений

№	Наименование	Площадь	Кат помещен
1	Лестничная клетка	5,9	
2	Помещение	24,7	
Итого		30,6	


						07-20-001-AP			
						Многоквартирный жилой дом со встроенно-пристроенными нежилыми помещениями и объектами социальной инфраструктуры по адресу: Республика Крым, г. Керчь, в микрорайоне №5 жилого района "Марат"			
Изм.	Колуч	Лист	№Док	Подп.	Дата	2 Секция	Стадия	Лист	Листов
Разработал	Безручко Е.И.						П	10	15
Проверил	Петрова И.С.								
ГИП	Андреева Л.Н.					План крыши, Экспликация помещений	ИП Андреева Л.Н. Симферополь 2020		

Разрез 1-1

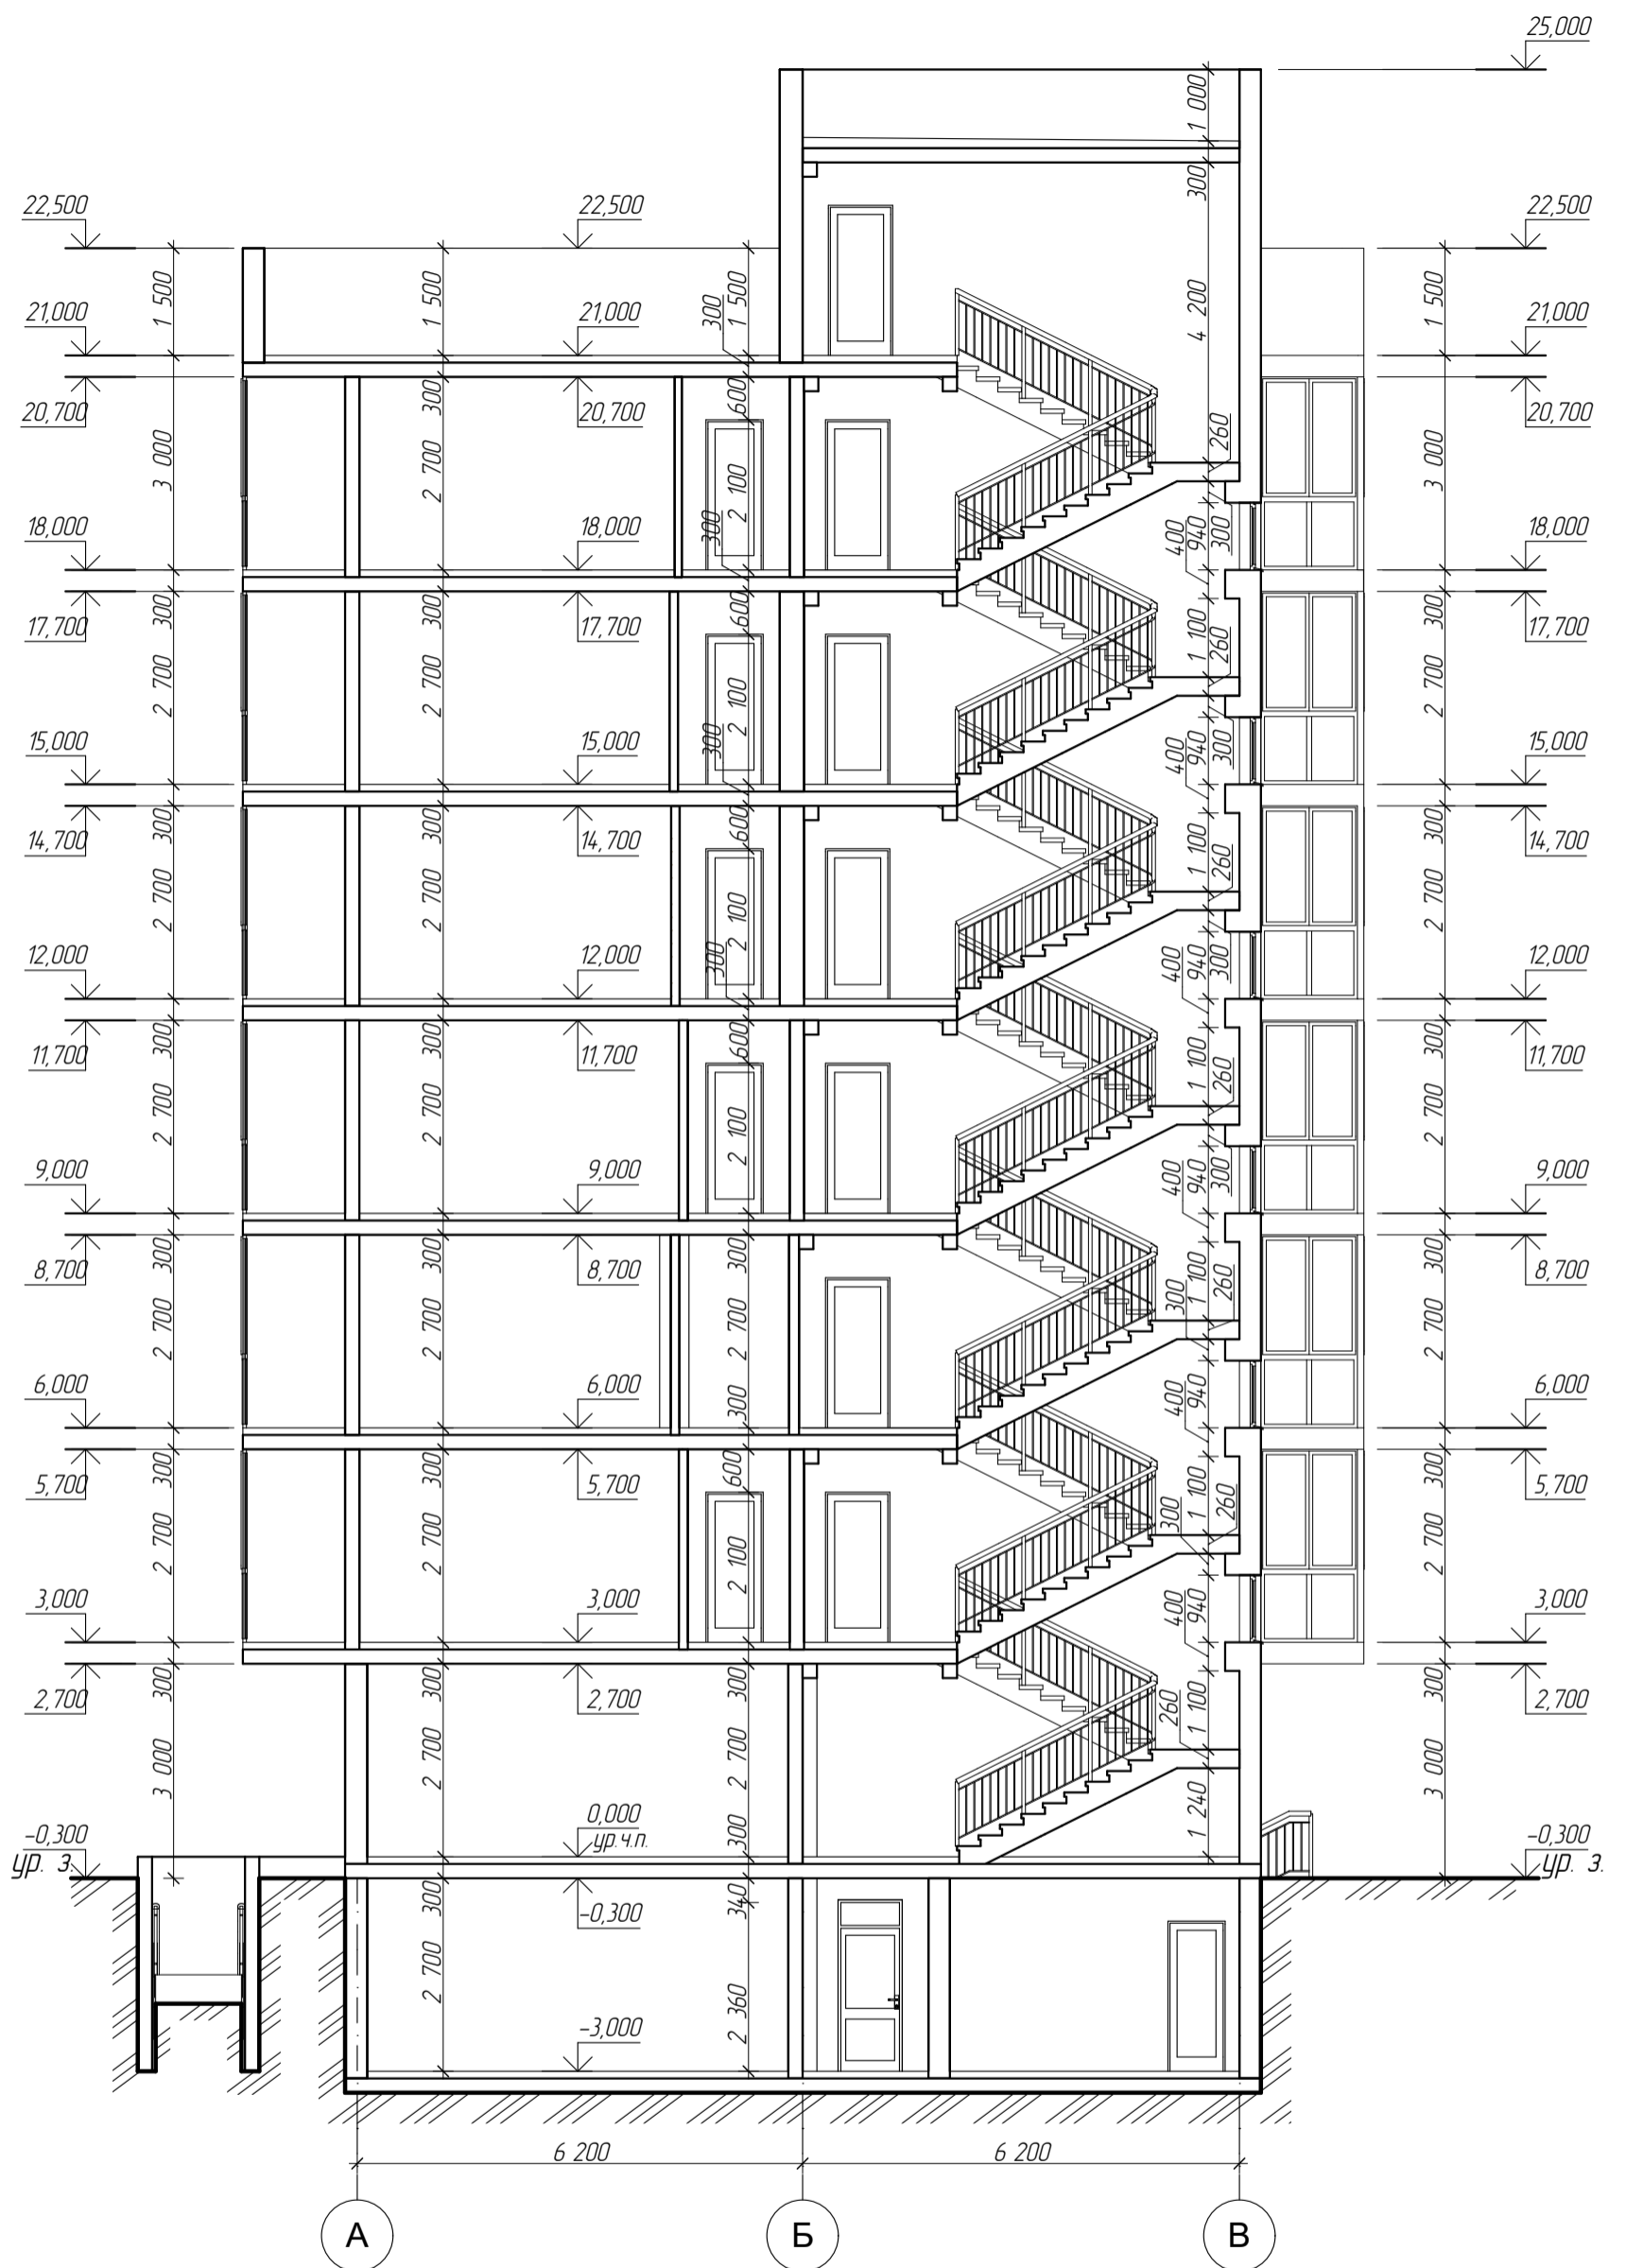


						07-20-001-AP		
						Многоквартирный жилой дом со встроенно-пристроенными нежилыми помещениями и объектами социальной инфраструктуры по адресу: Республика Крым, г. Керчь, в микрорайоне №5 жилого района "Марат"		
Изм.	Колуч.	Лист	№Док.	Подп.	Дата			
						1 Секция		
						Стадия		
						Лист		
						Листов		
						П		
						11		
						15		
						ИП Андреева Л.Н.		
						Симферополь 2020		
						Разрез 1-1		

Фасад в осях 1-5

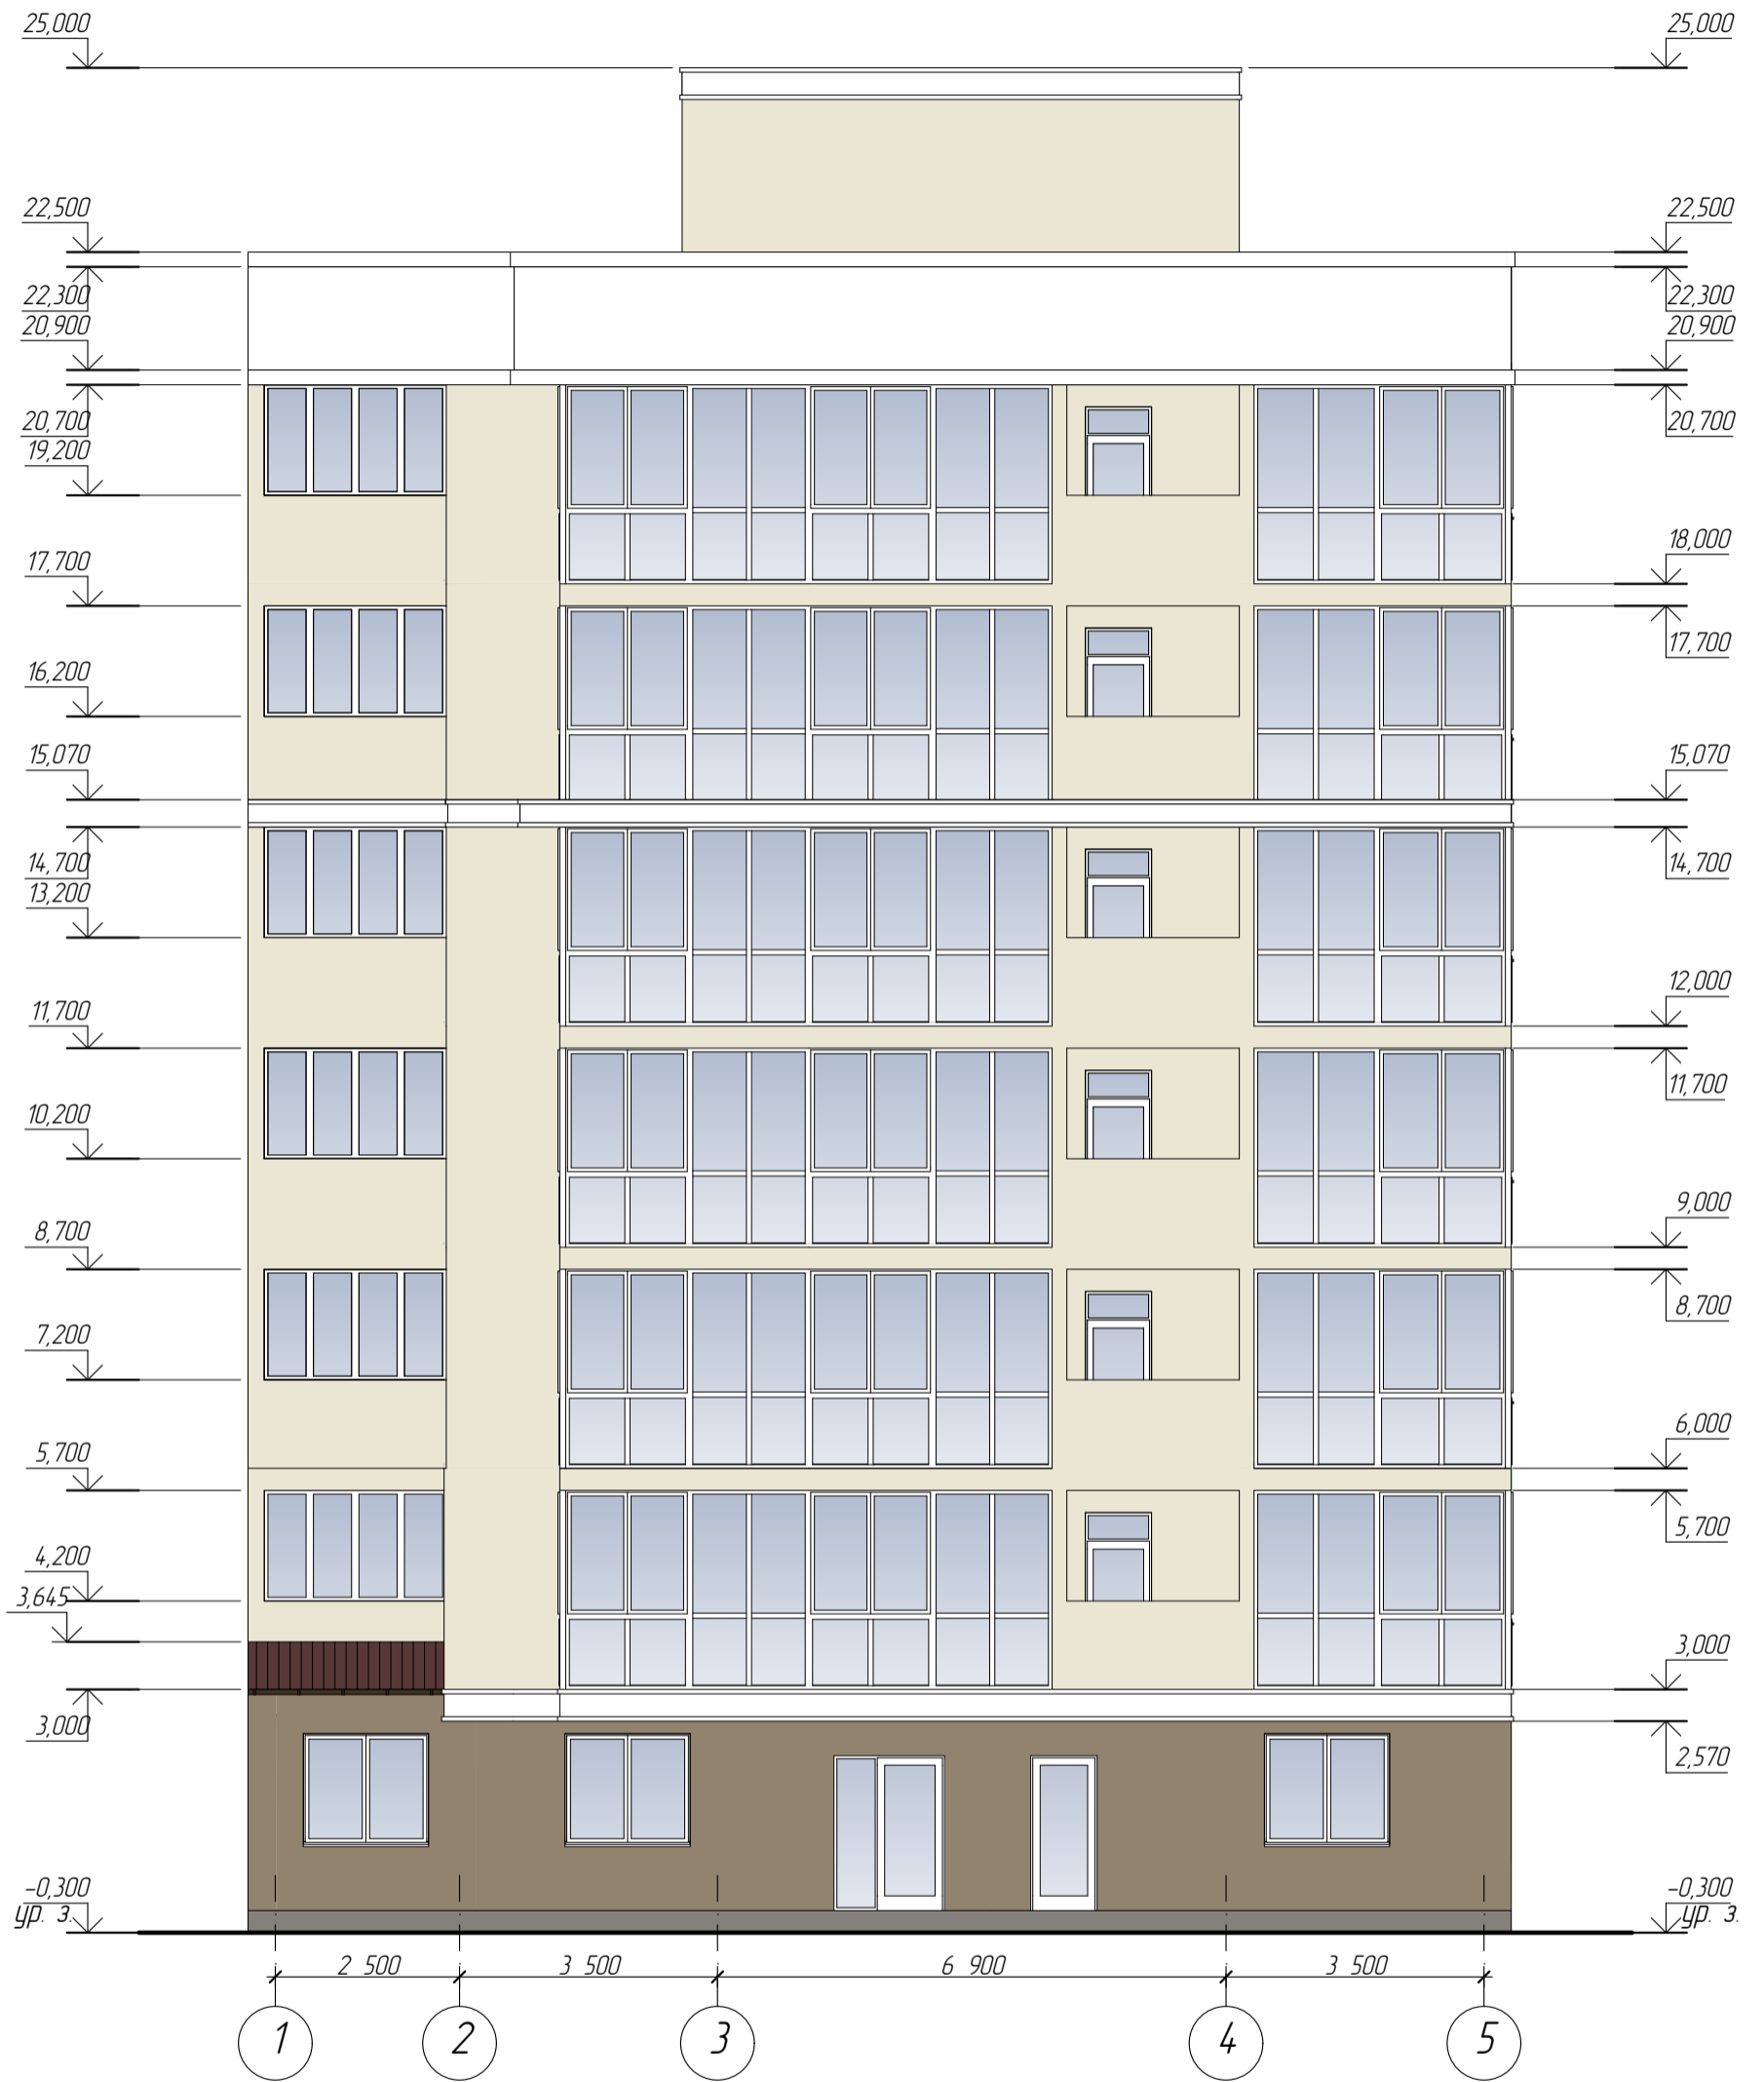


						07-20-001-AP		
						Многоквартирный жилой дом со встроенно-пристроенными нежилыми помещениями и объектами социальной инфраструктуры по адресу: Республика Крым, г. Керчь, в микрорайоне №5 жилого района "Марат"		
Изм	Колуч	Лист	№Док	Подп.	Дата			
						1 Секция		
Разработал		Безручко Е.И.				Стадия	Лист	Листов
Проверил		Петрова И.С.				П	12	15
ГИП		Андреева Л.Н.				Фасад в осях 1-5		ИП Андреева Л.Н. Симферополь 2020

Фасад в осях 5-1

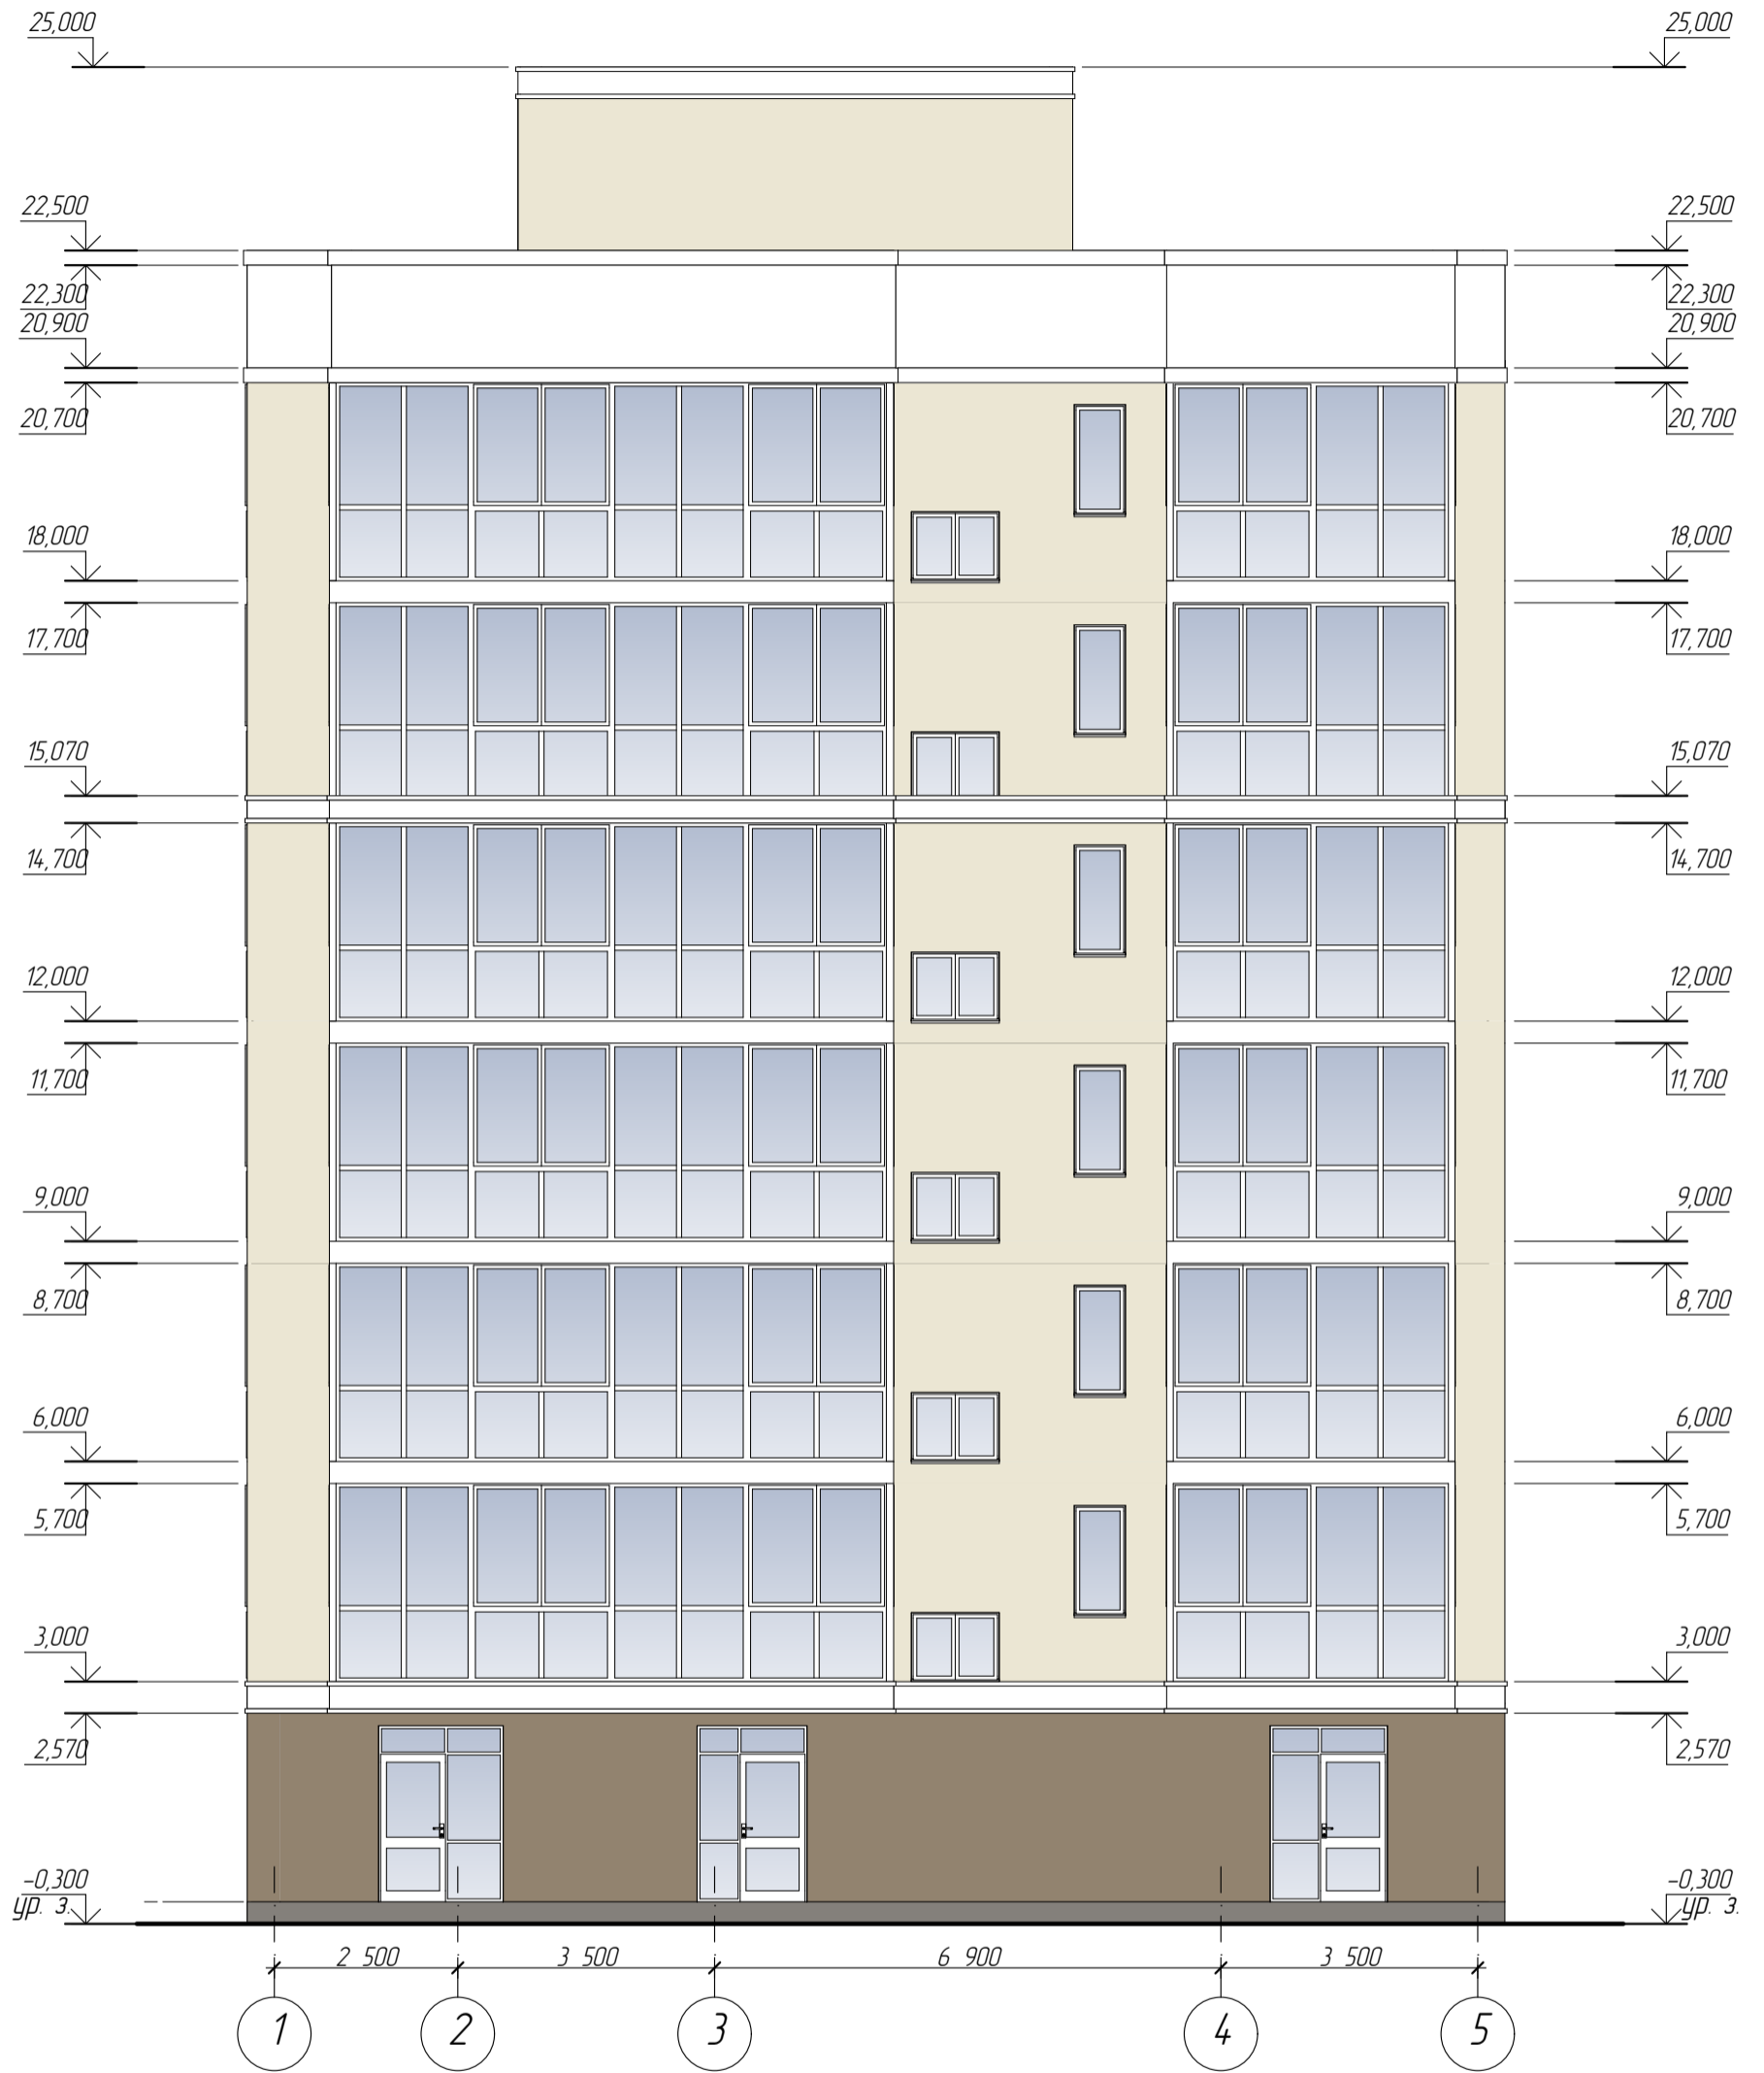


						07-20-001-AP		
						Многоквартирный жилой дом со встроенно-пристроенными нежилыми помещениями и объектами социальной инфраструктуры по адресу: Республика Крым, г. Керчь, в микрорайоне №5 жилого района "Марат"		
Изм.	Колуч	Лист	№Док	Подп.	Дата			
Разработал		Безручко Е.И.				1 Секция		
Проверил		Петрова И.С.						
ГИП		Андреева Л.Н.				Фасад в осях 5-1		
						Стадия	Лист	Листов
						П	13	15
						ИП Андреева Л.Н. Симферополь 2020		

Фасад в осях А-В

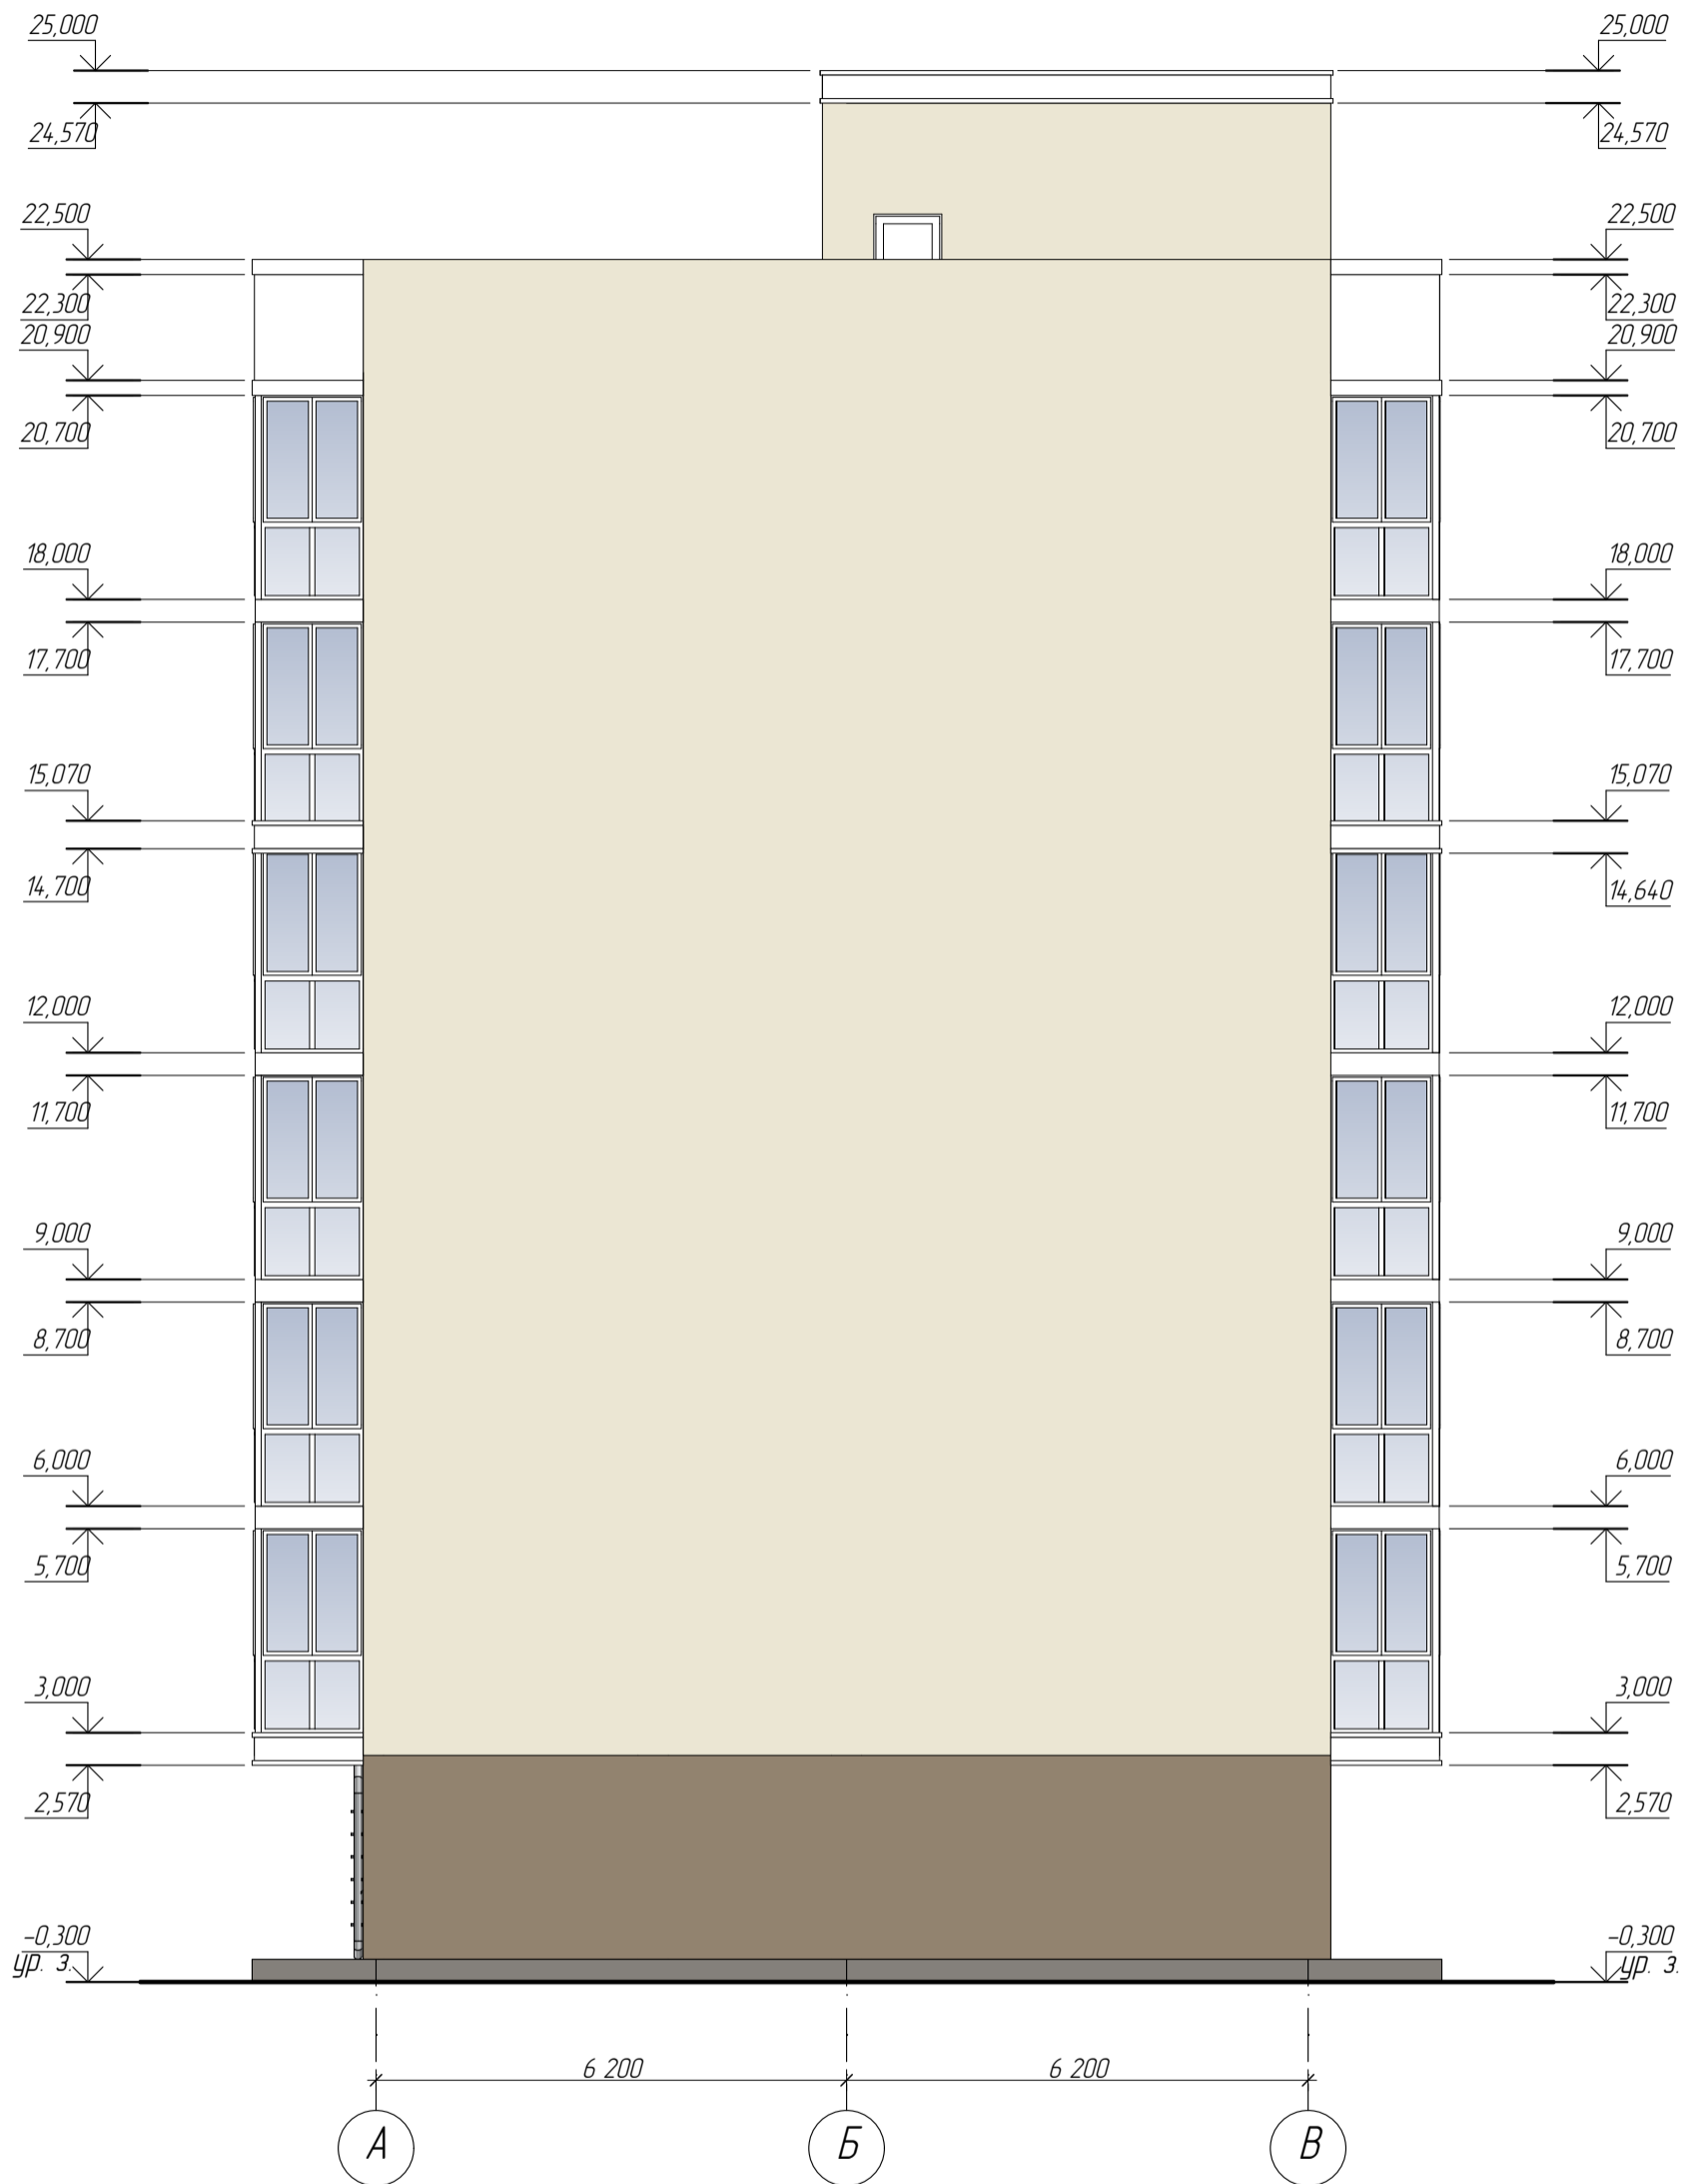

						07-20-001-AP			
						Многоквартирный жилой дом со встроенно-пристроенными нежилыми помещениями и объектами социальной инфраструктуры по адресу: Республика Крым, г. Керчь, в микрорайоне №5 жилого района "Марат"			
Изм.	Колуч	Лист	№Док	Подп.	Дата				
						1 Секция			
Разработал						Безручко Е.И.	Стадия	Лист	Листов
Проверил						Петрова И.С.	П	14	15
ГИП						Андреева Л.Н.	Фасад в осях А-В		
						ИП Андреева Л.Н. Симферополь 2020			

Фасад в осях В-А

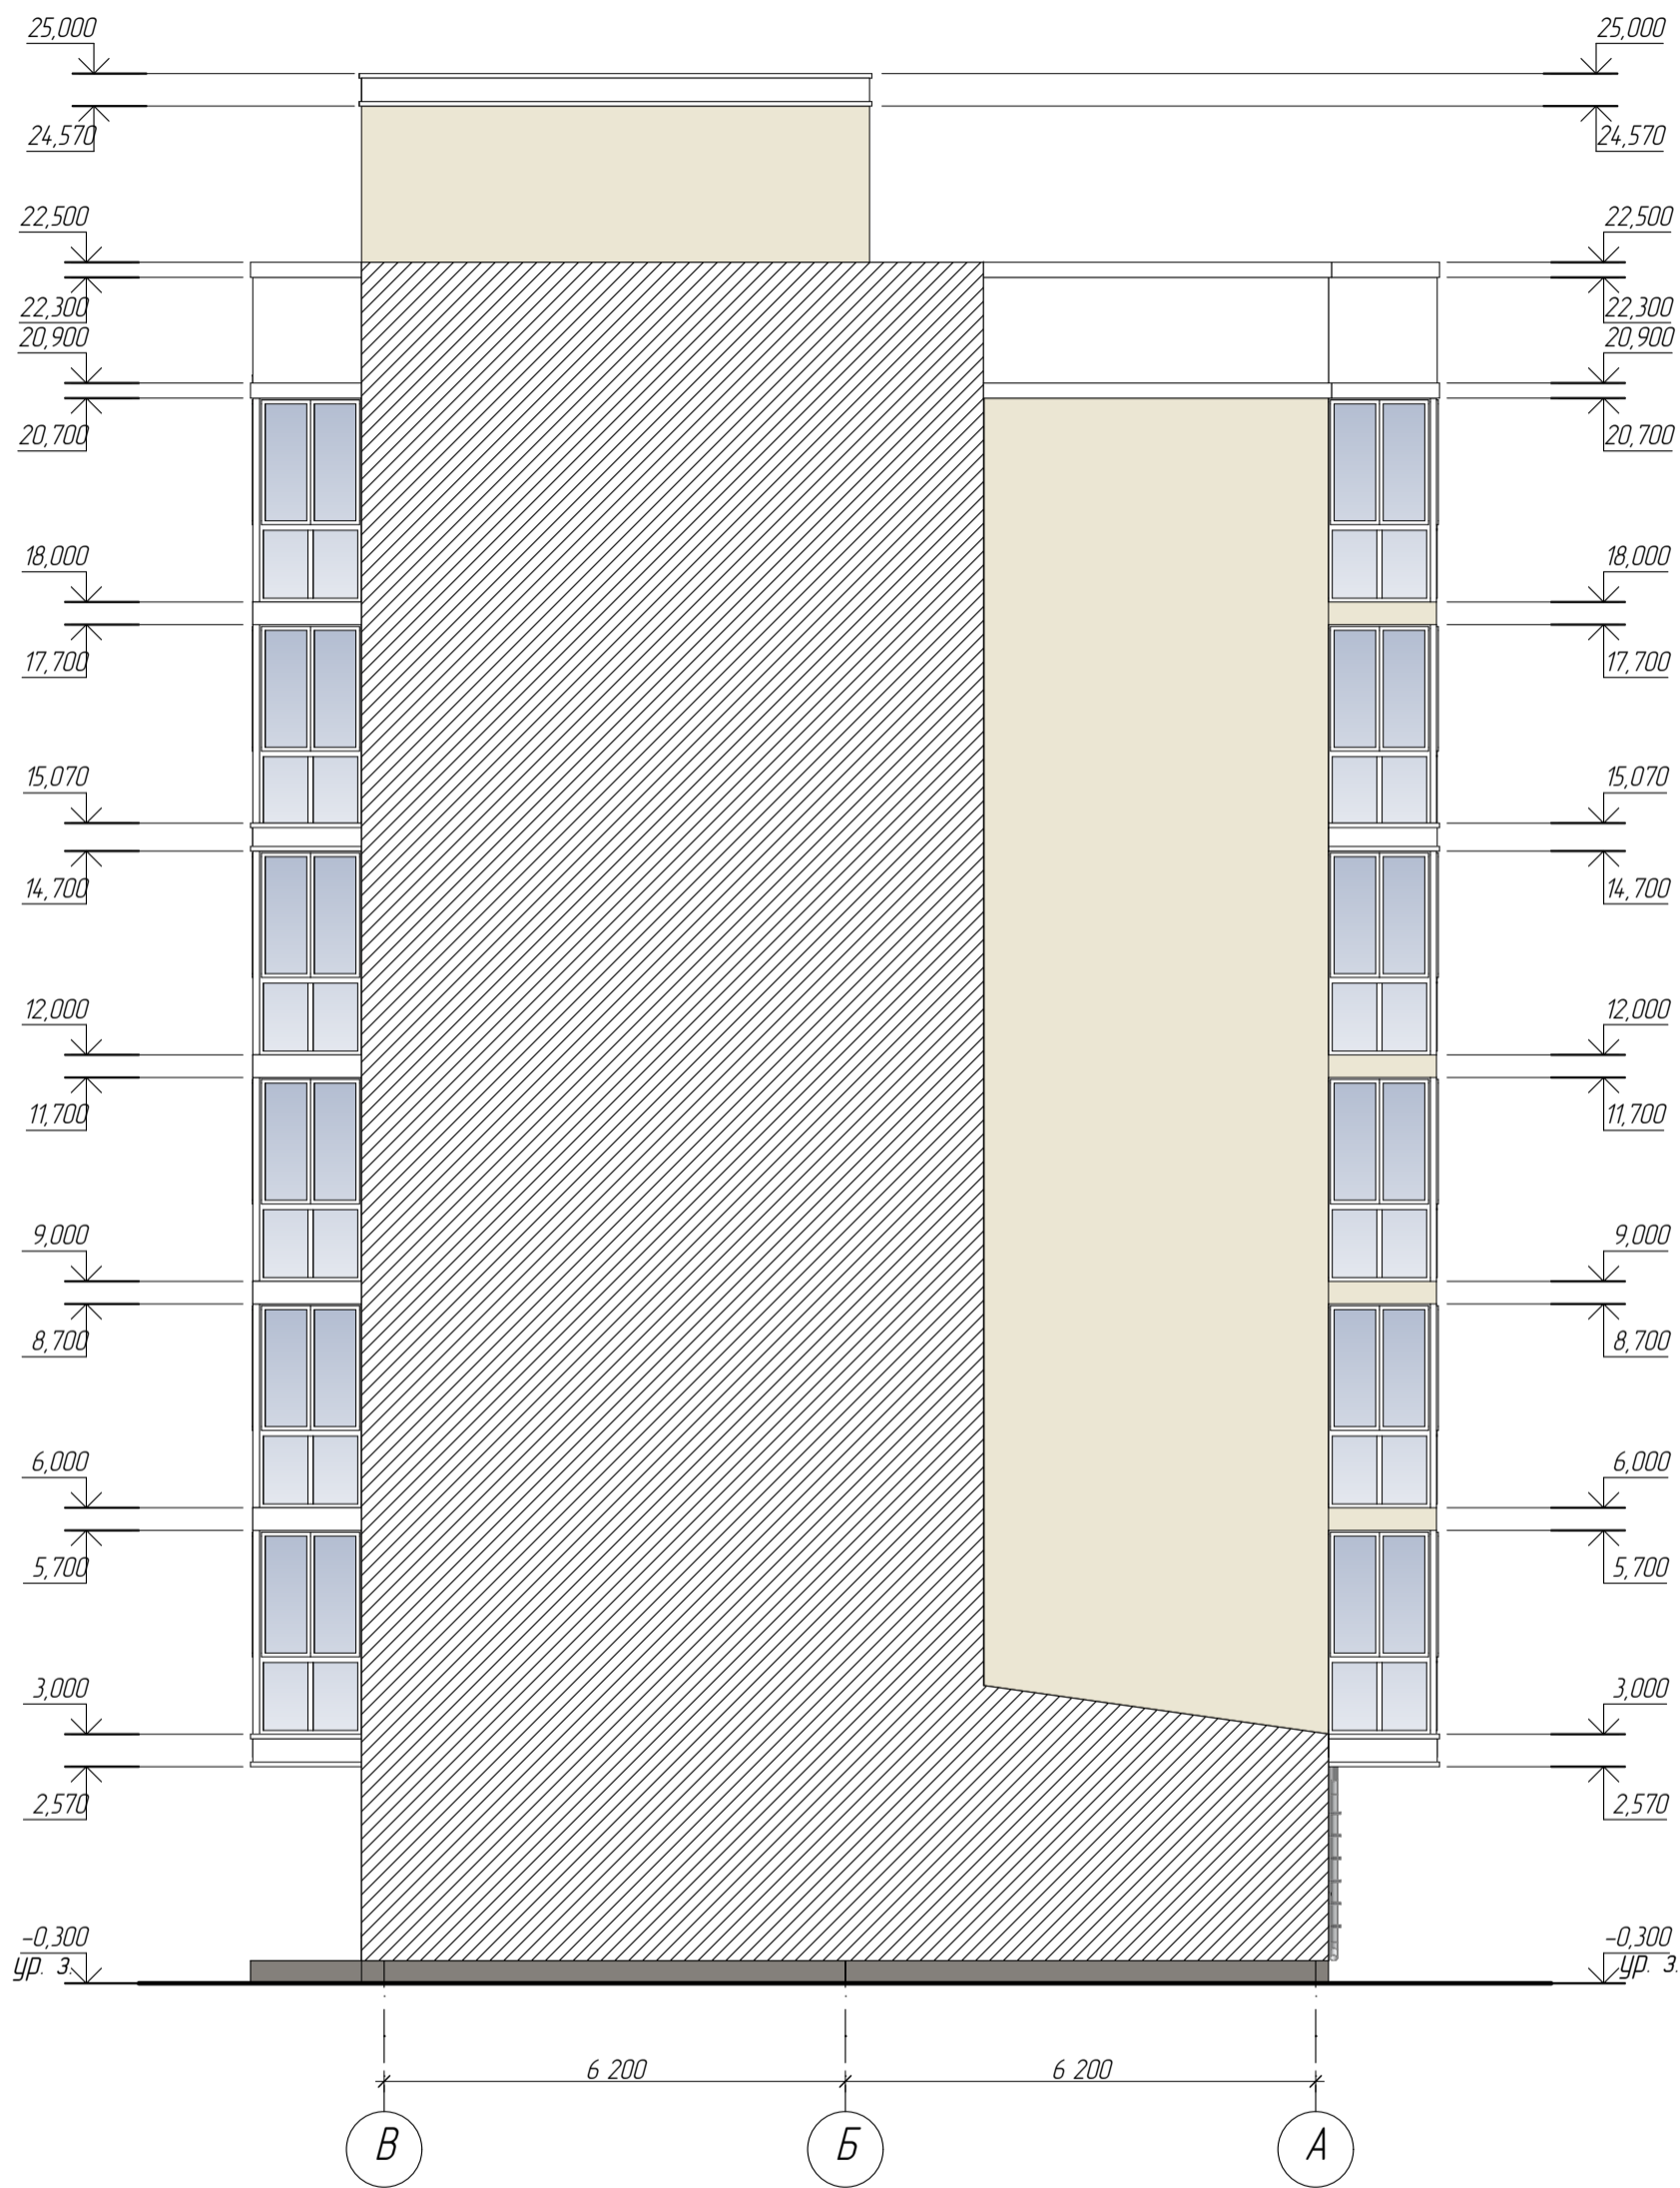

Условные обозначения



Место примыкания соседней секции

						07-20-001-AP		
						Многоквартирный жилой дом со встроенно-пристроенными нежилыми помещениями и объектами социальной инфраструктуры по адресу: Республика Крым, г. Керчь, в микрорайоне №5 жилого района "Марат"		
Изм	Колуч	Лист	№Док	Подп.	Дата			
						1 Секция		
Разработал						П		
Проверил						15		
ГИП						15		
Андреева Л.Н.								
Фасад в осях В-А						ИП Андреева Л.Н. Симферополь 2020		